


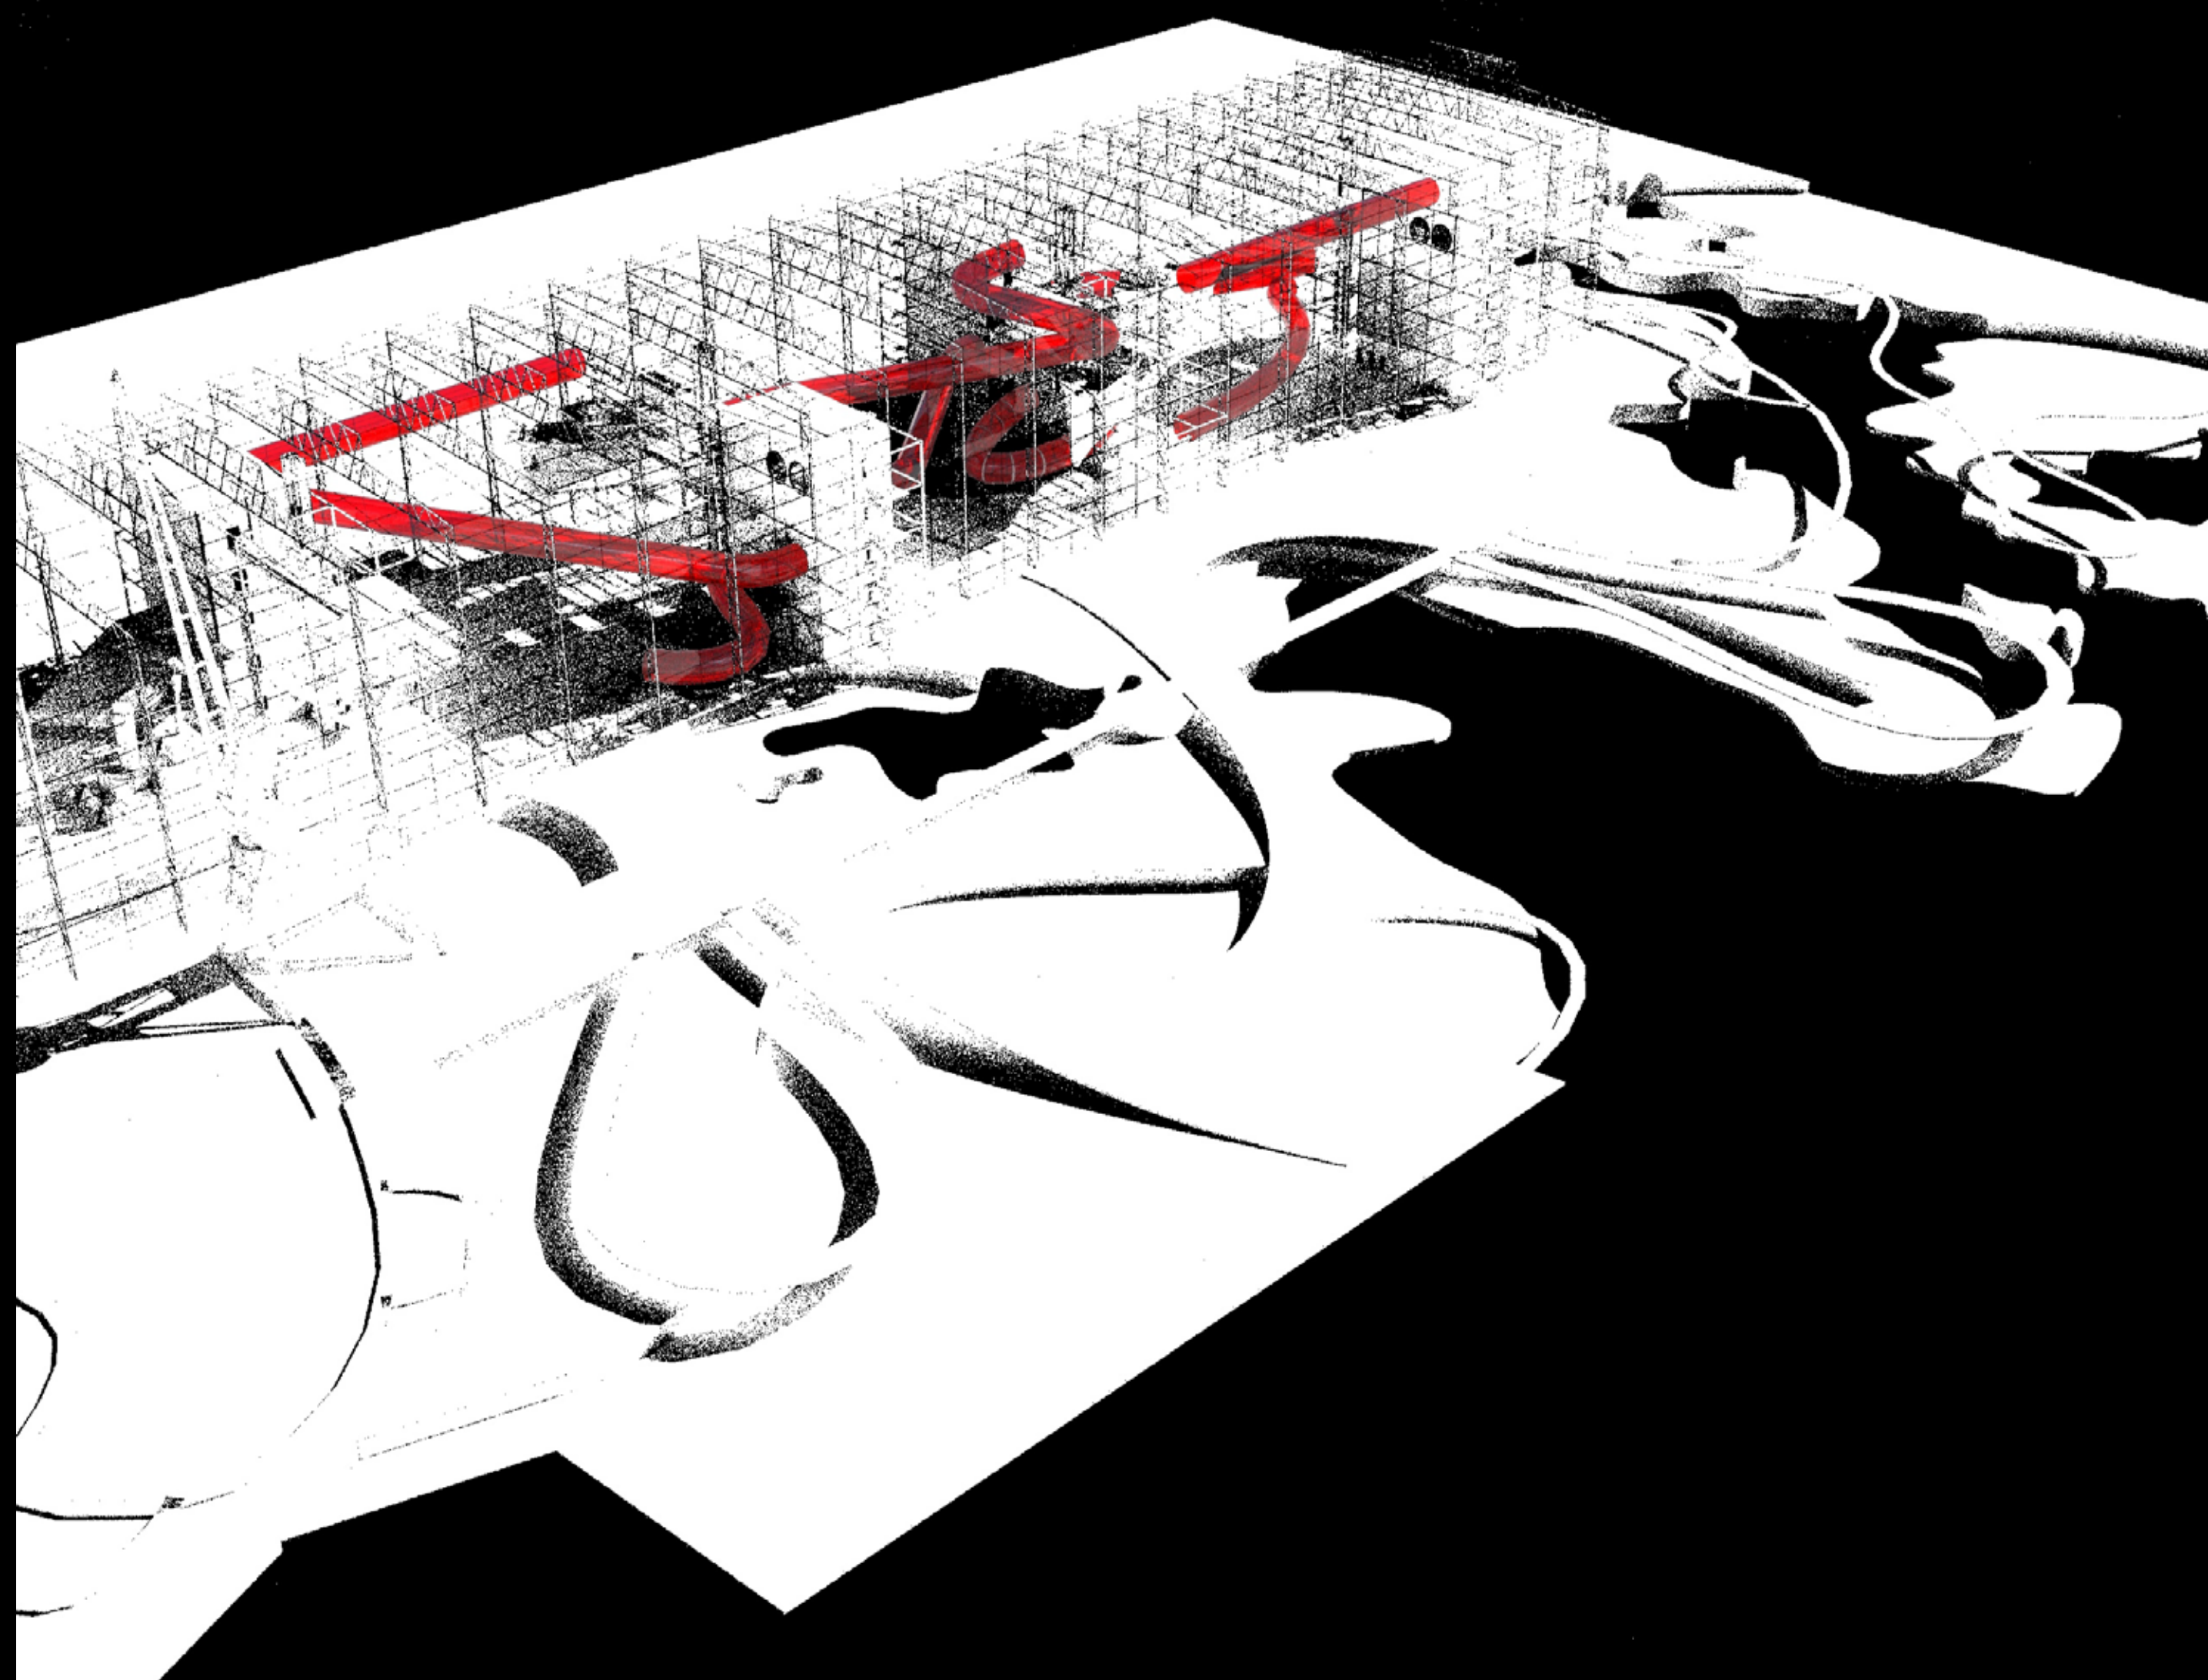


ПРОЕКТ МУЗЕЮ РІЧКОВОГО ТРАНСПОРТУ НА ОСТРОВІ РИБАЛЬСЬКИЙ У М. КИЇВ

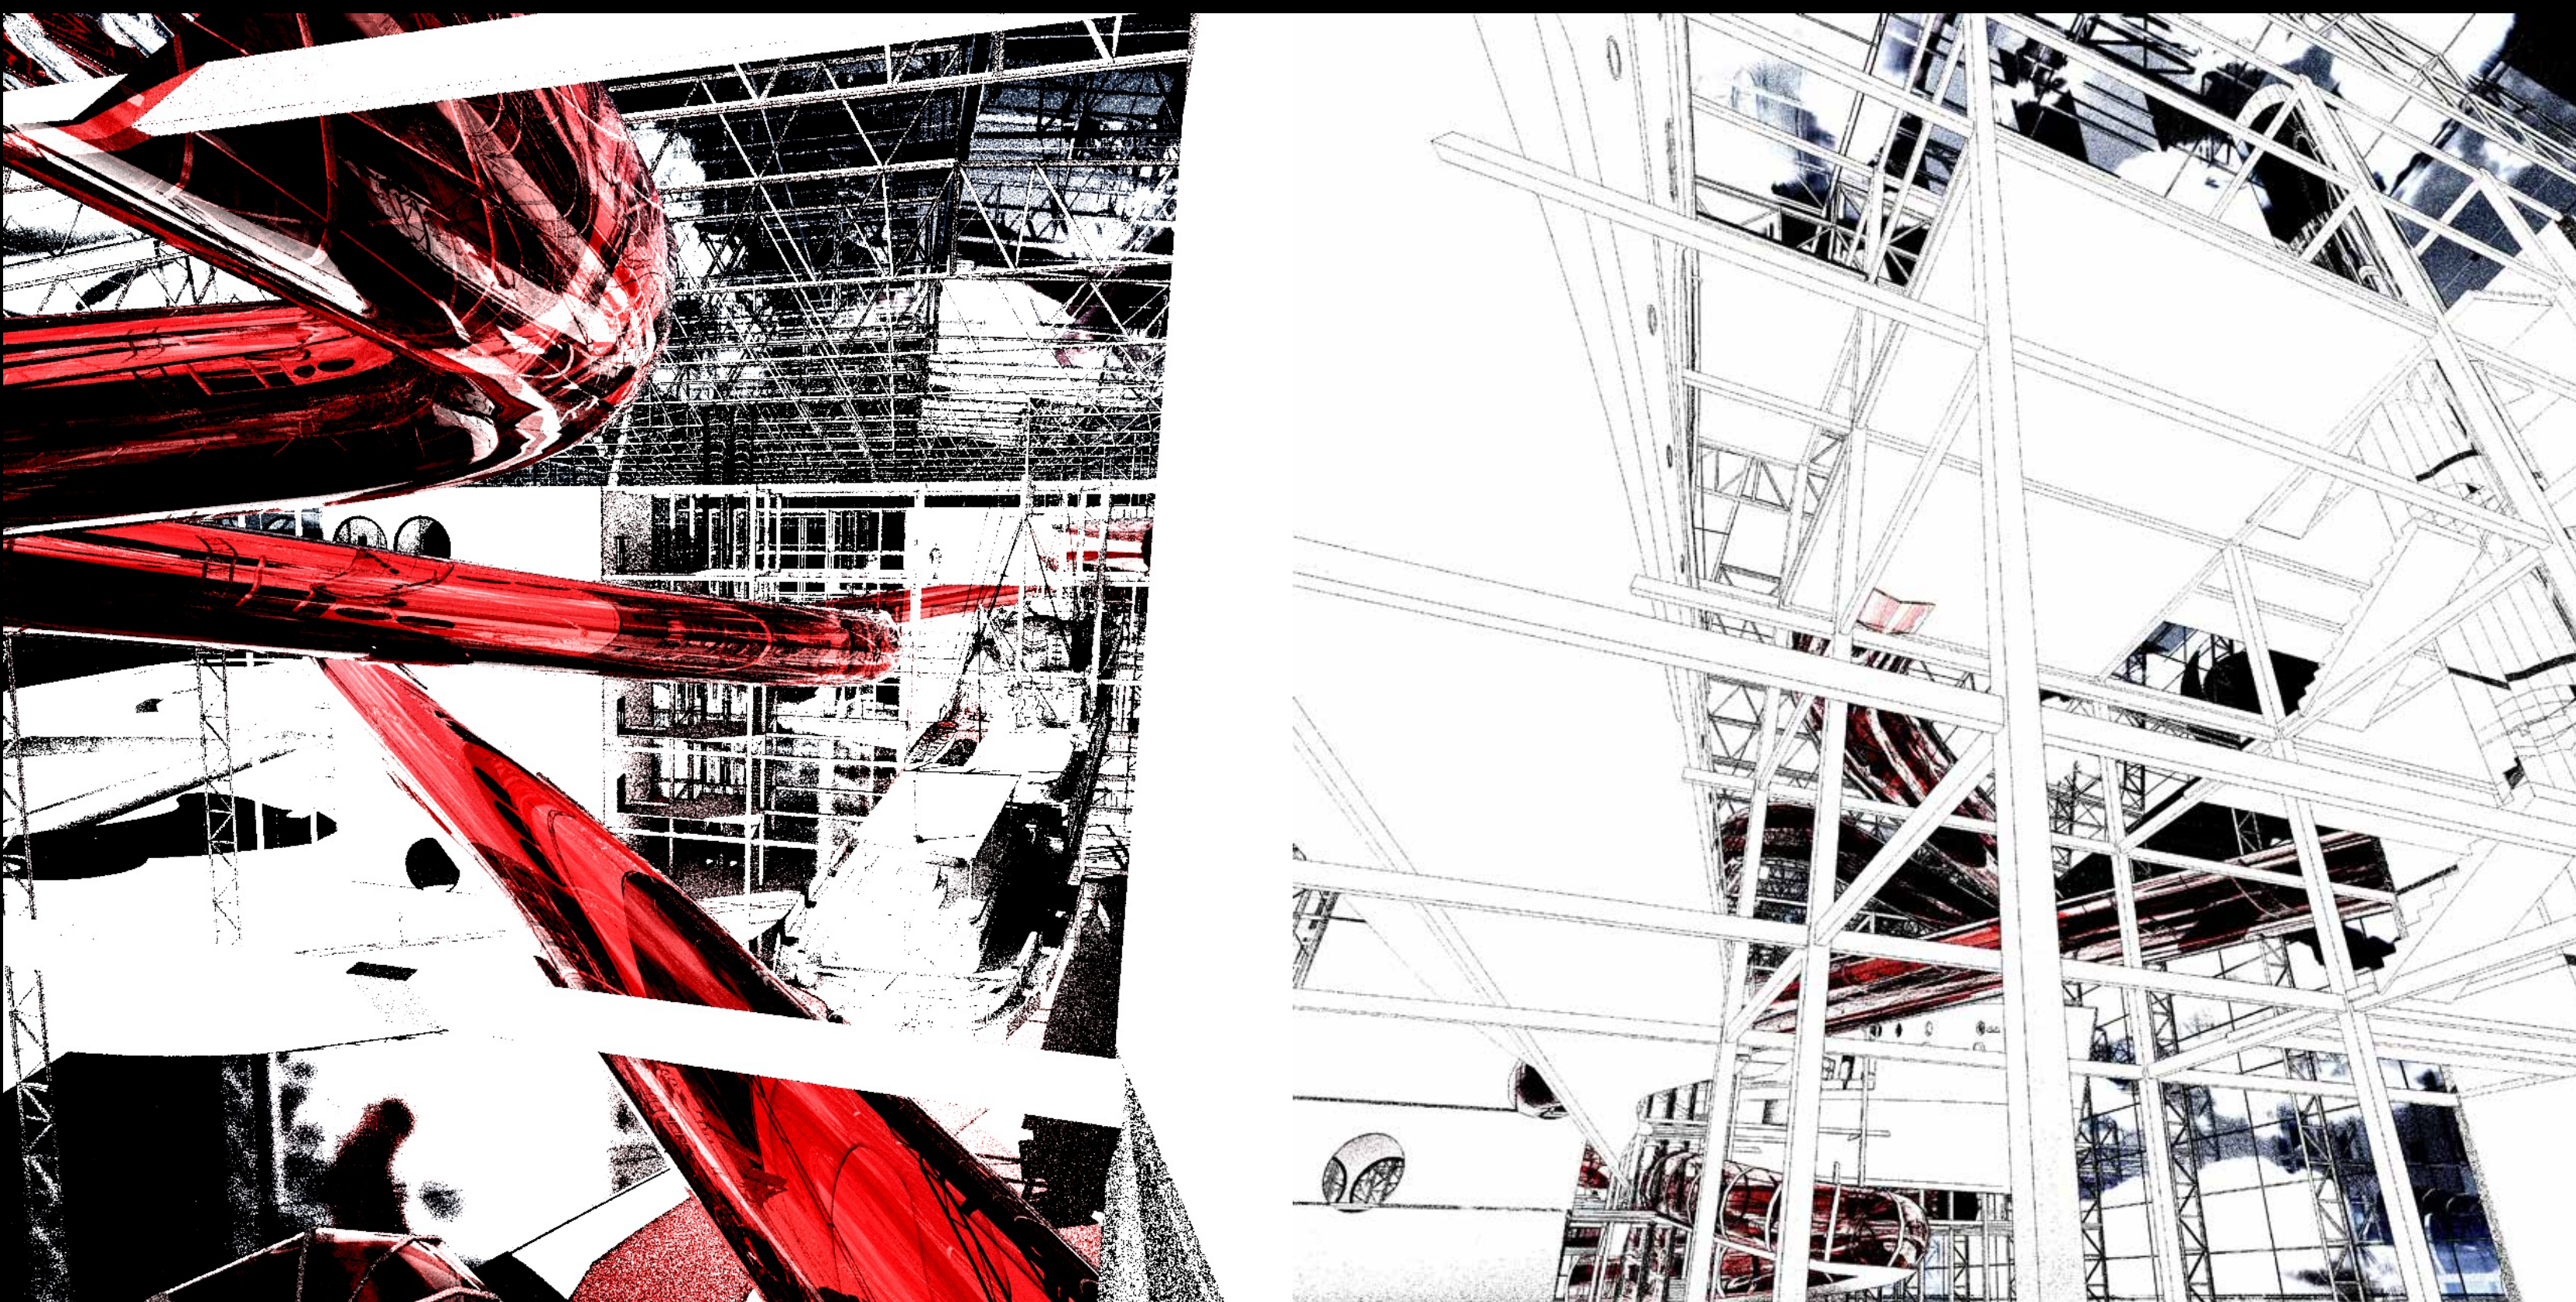


■ пішохідні зв'язки та точки тяжіння велодоріжки
■ основні автомобільні зв'язки

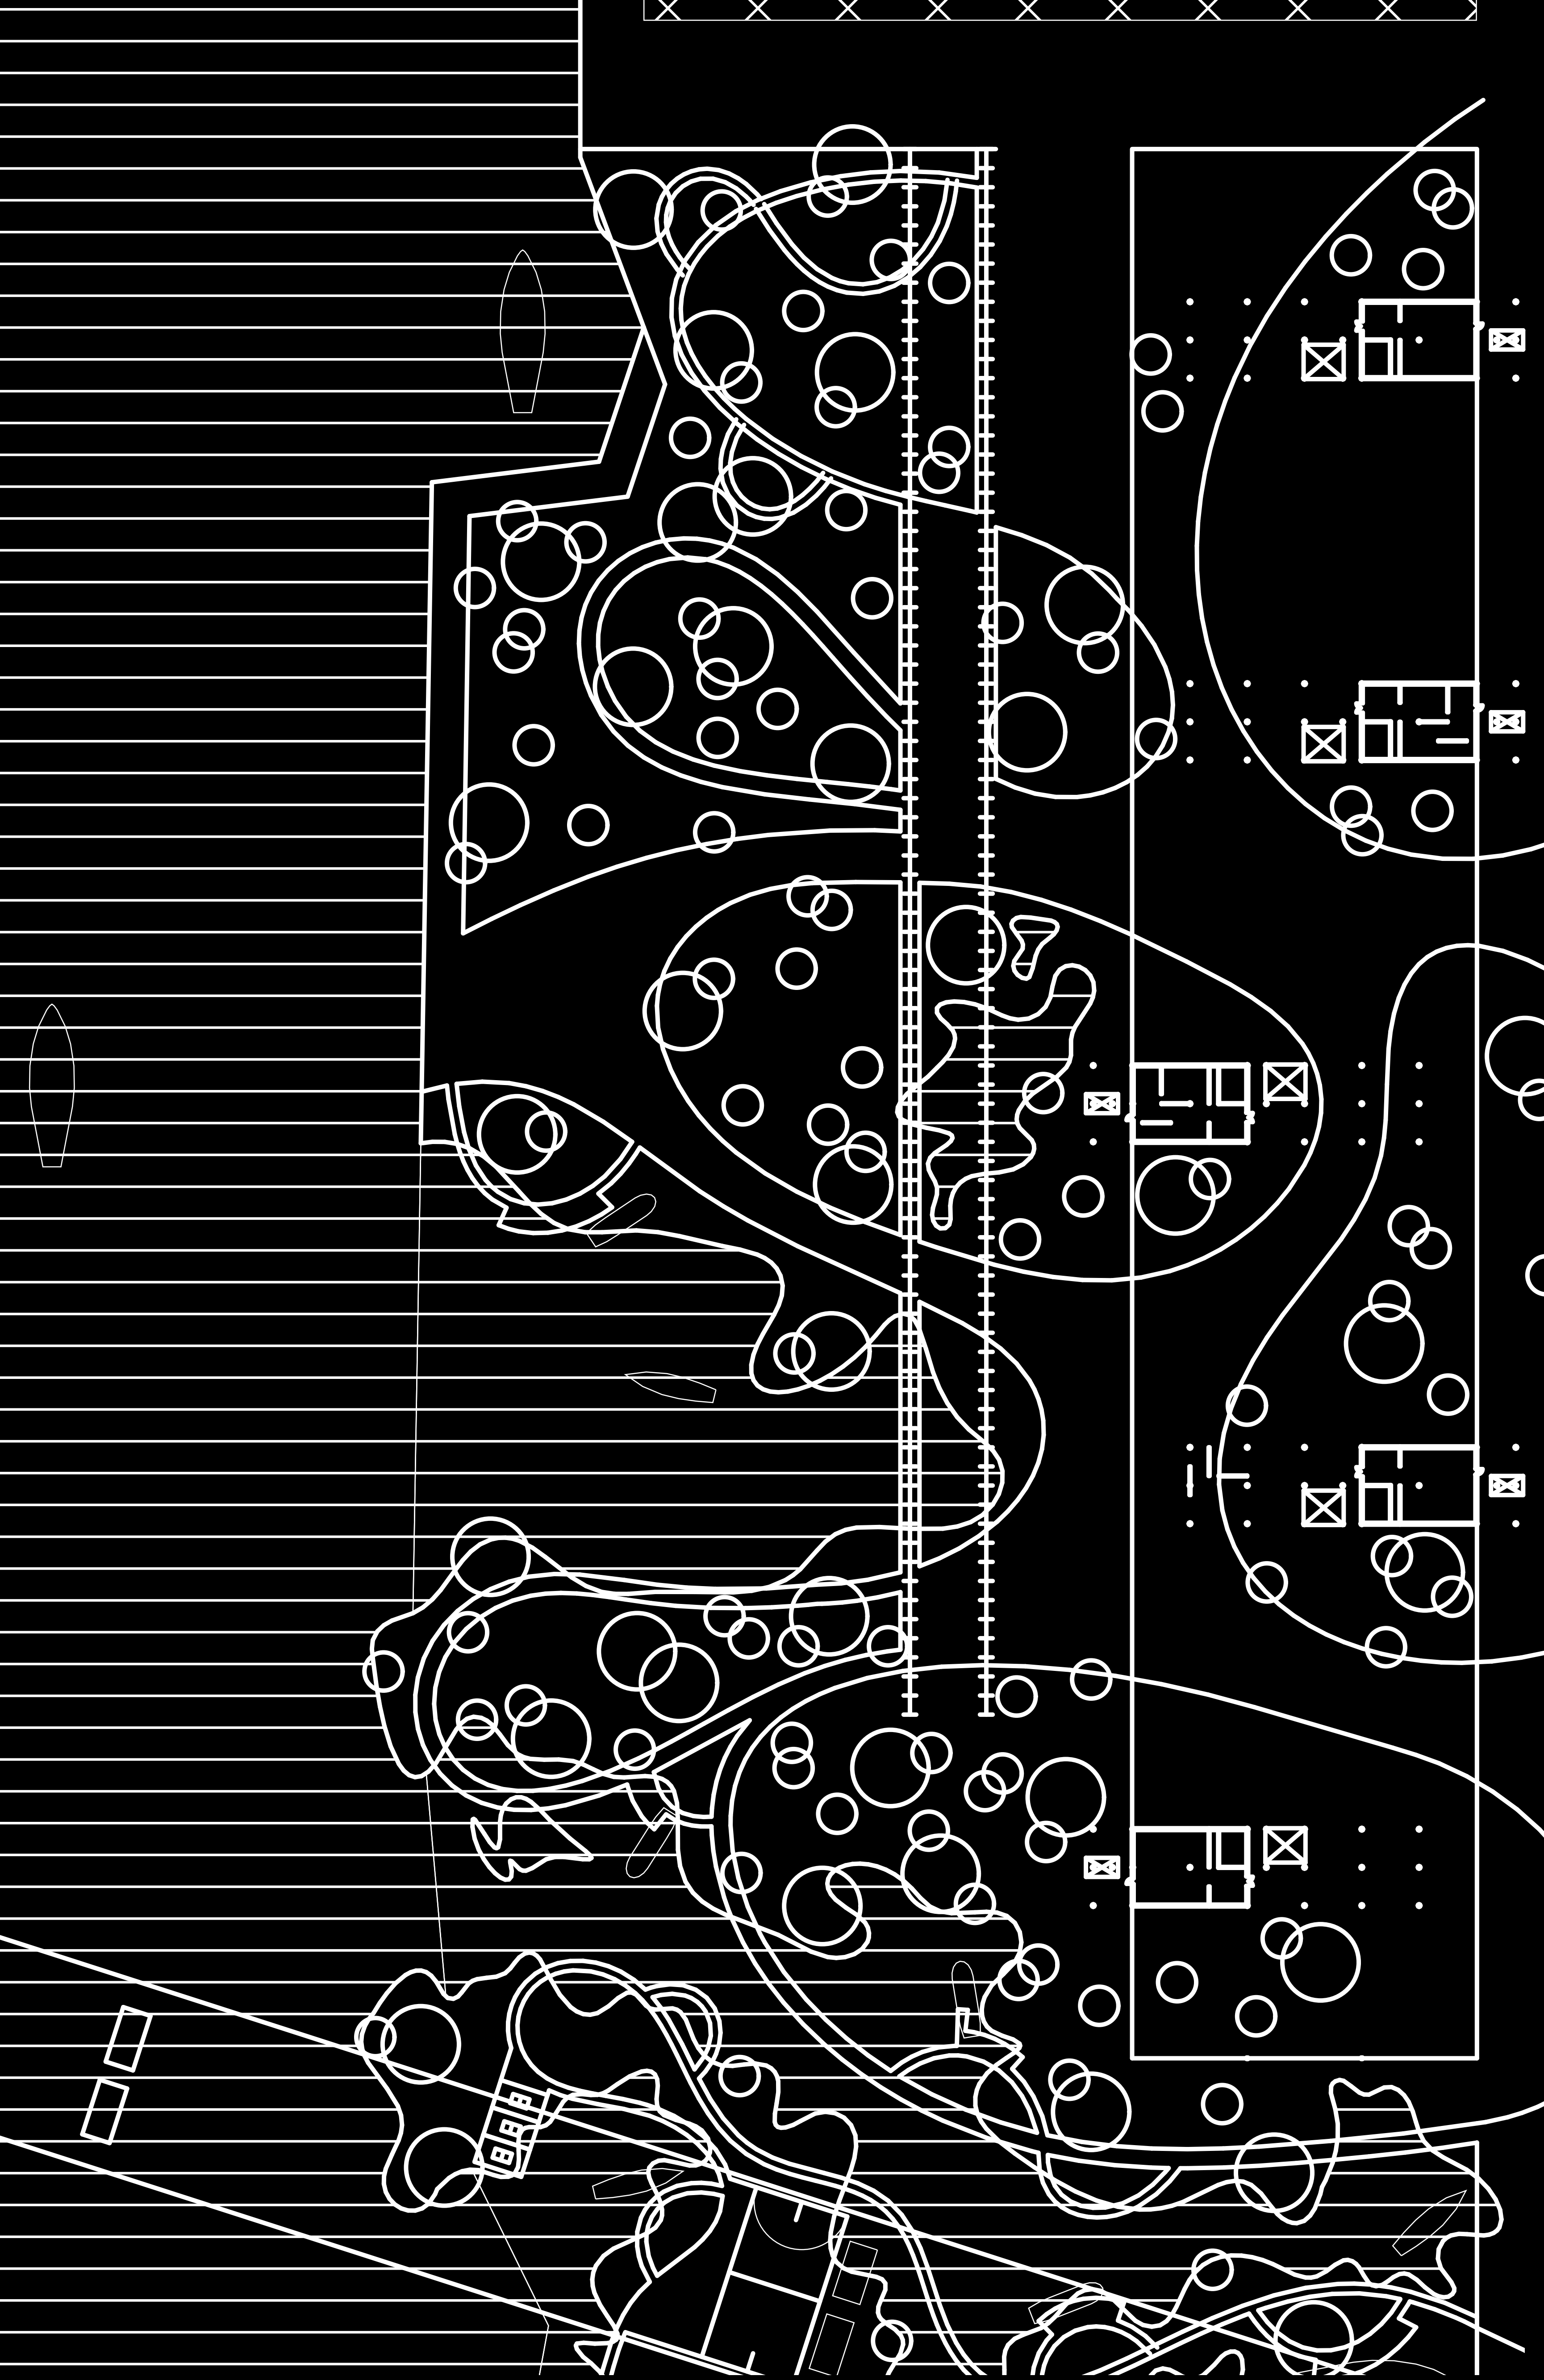


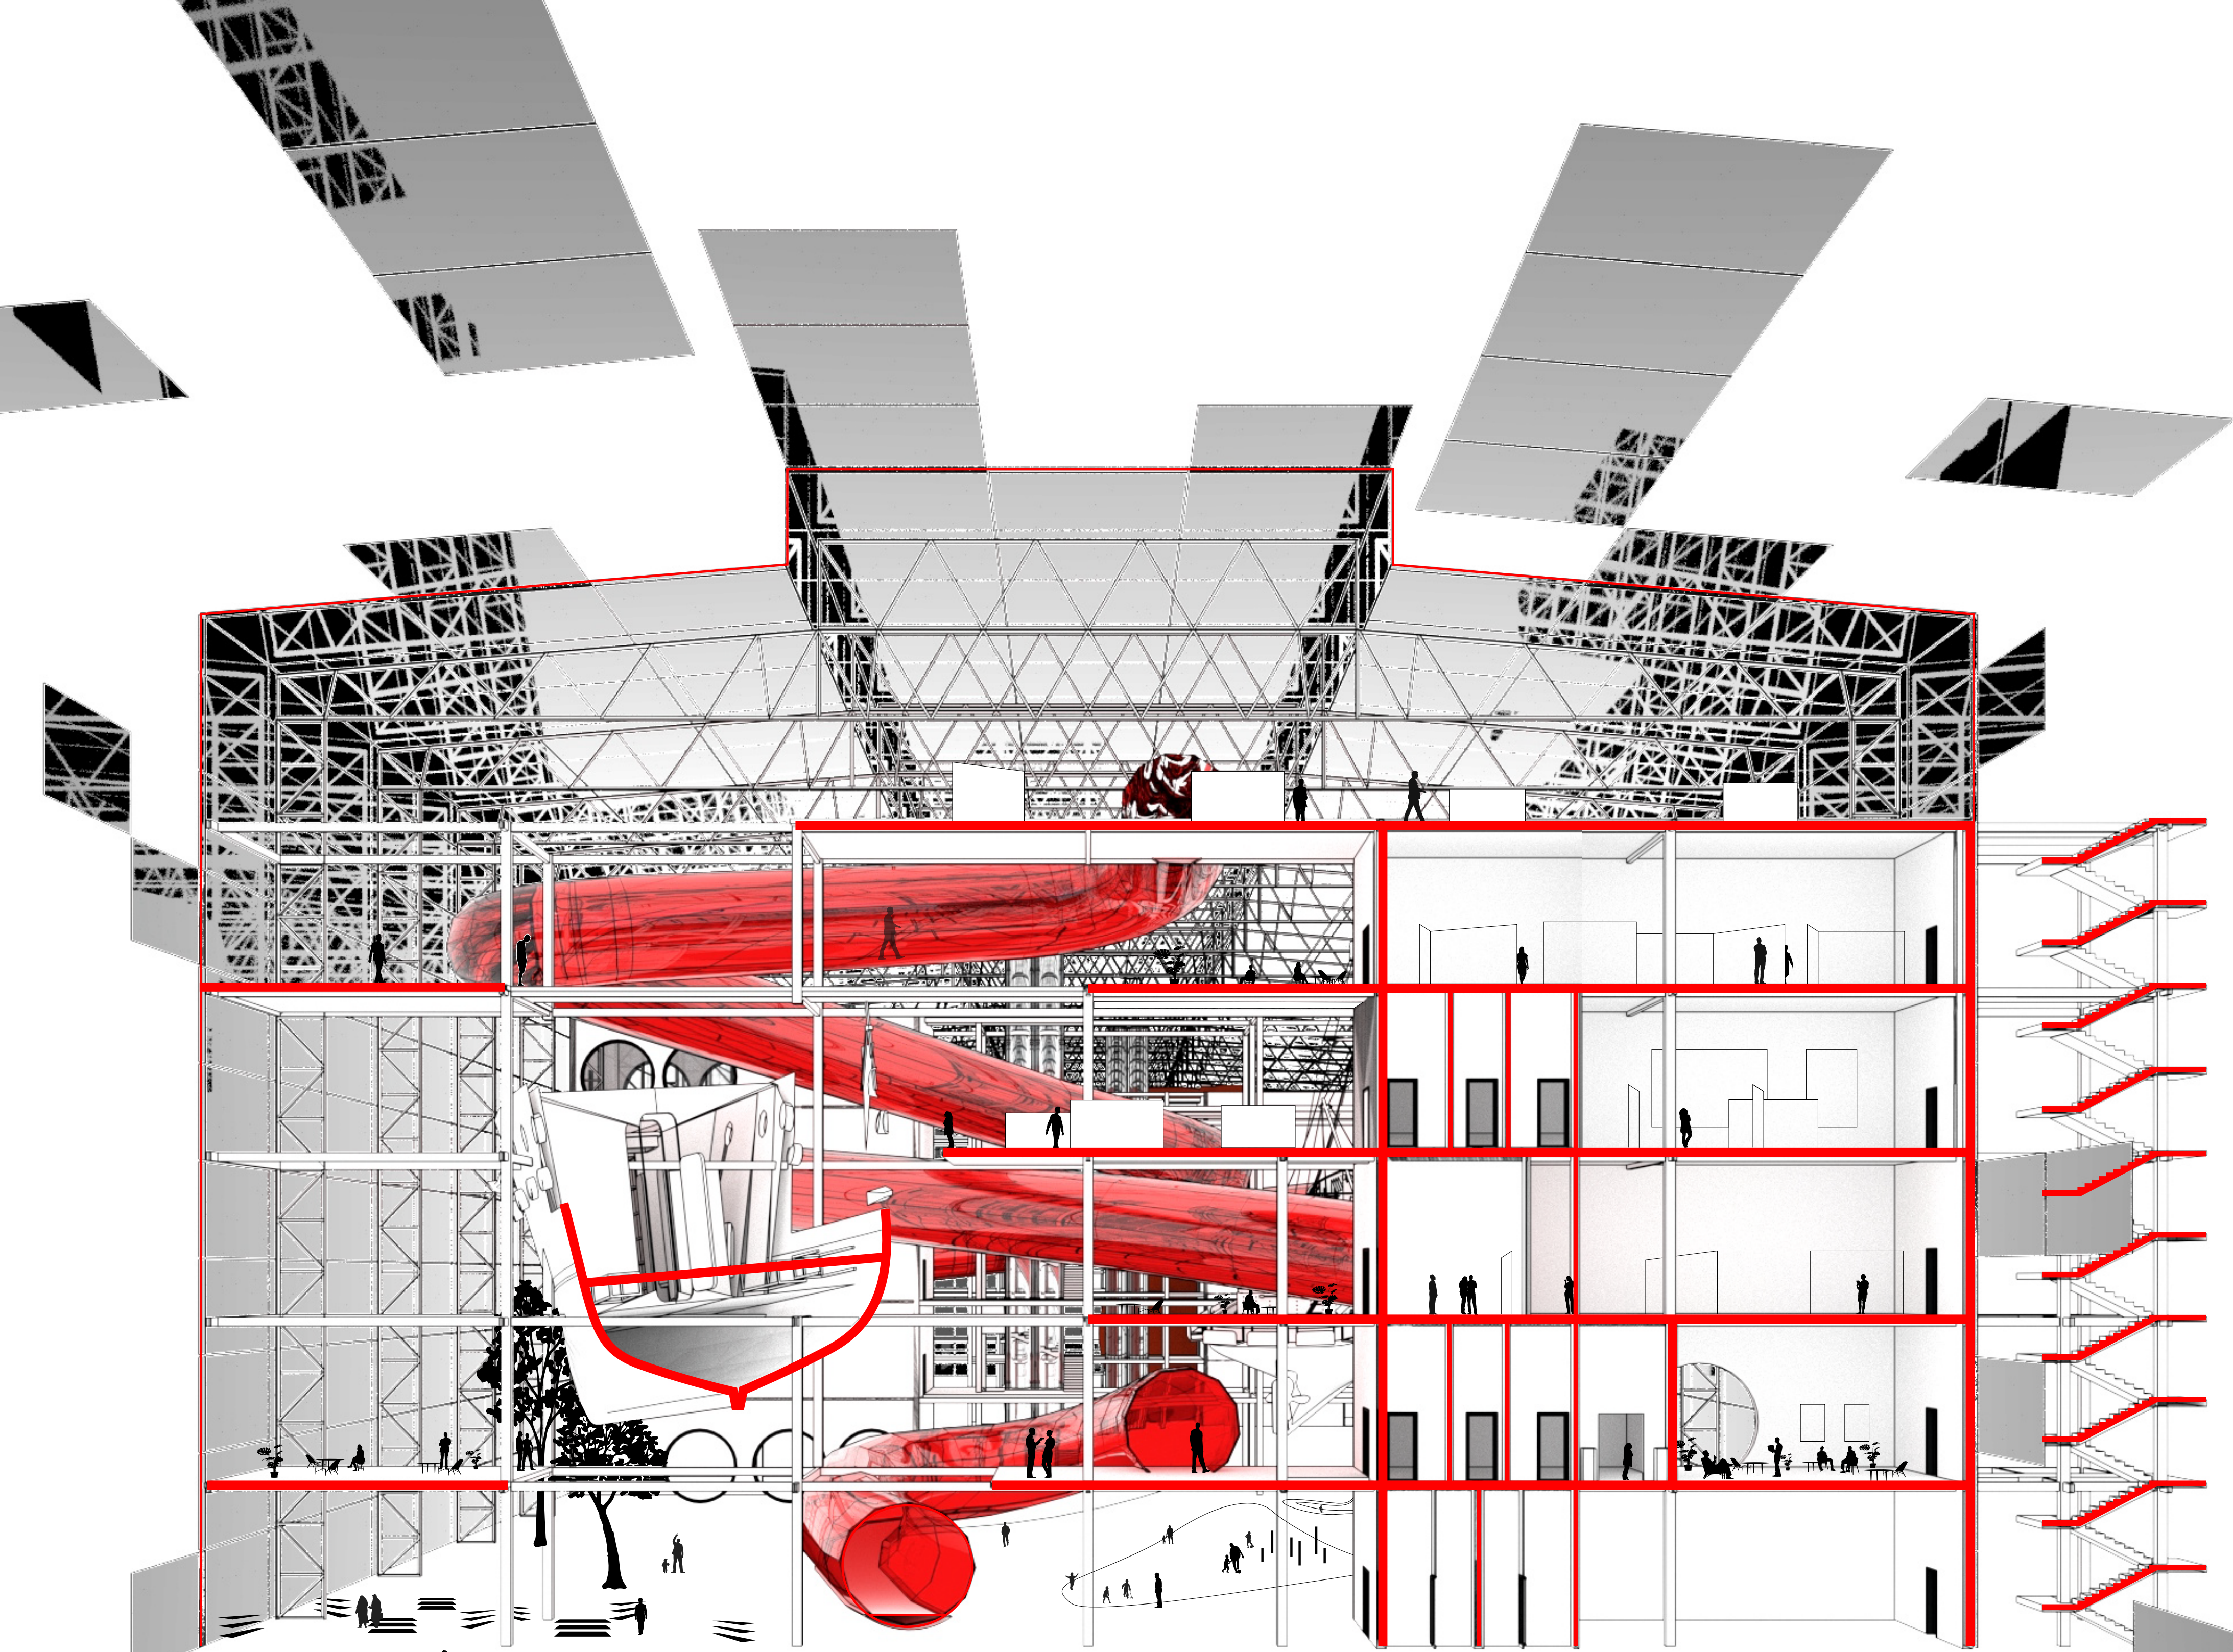


Проект реконструкції та модернізації заводу "Юні на Рибальському" у "Музейно-меморіальний Центр м. Києва".
Проект передбачає збереження історичної конструкції корпусу заводу. Існуюча просторова рама, з висотою 12 м поперек, збережена.
На пандусі на верхніх поверхах. Враховуючи великий об'єм простору та технологічний характер сучасних функцій.
Було прийнято рішення залишити простір поза блоками без перегородок, "чистим", життєвим, позитивним.
Стає фактично єдиним простором, з огляд основних експозицій, із безперешкоджаючим доступом до всіх блоків.
Скляних пандусів. Блоки шириною 12 м розташовано перпендикулярно до пандусів, забезпечуючи
таку конфігурацію у зв'язці зі скляними фасадами, що можливість бігати, бігати, бігати.
Зав'язки між майданом, вулицею, парком.

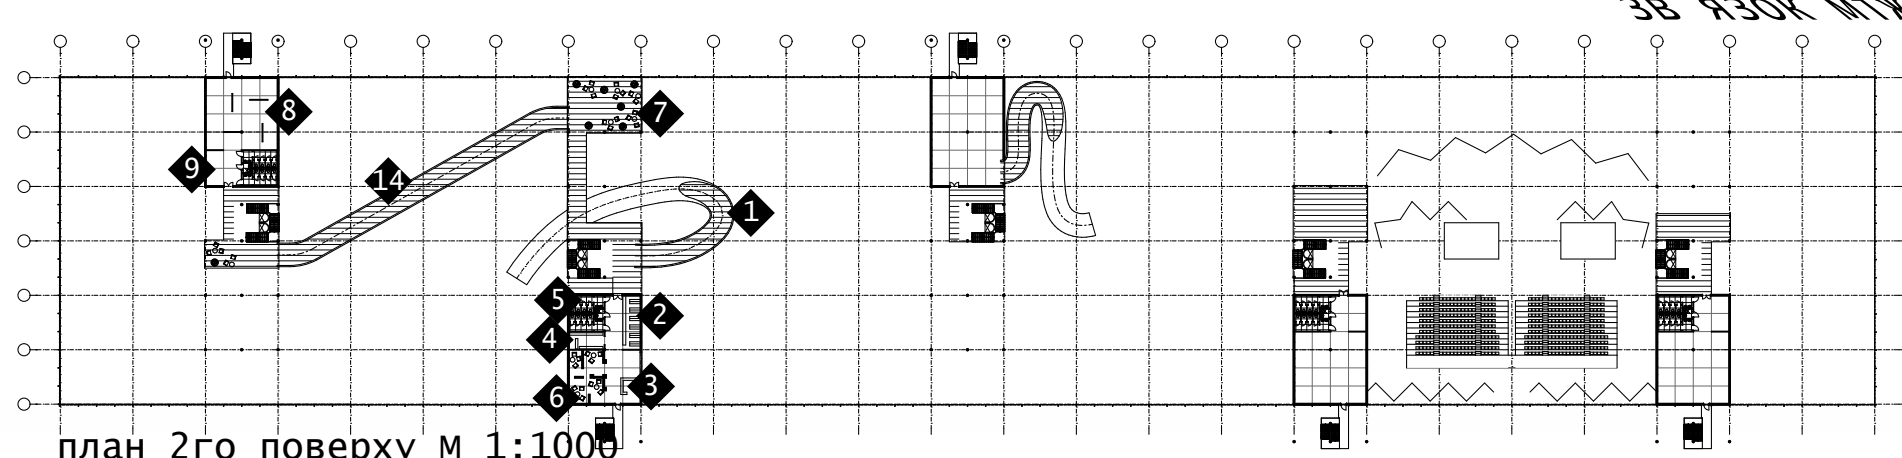


план 2го поверху М 1:1000

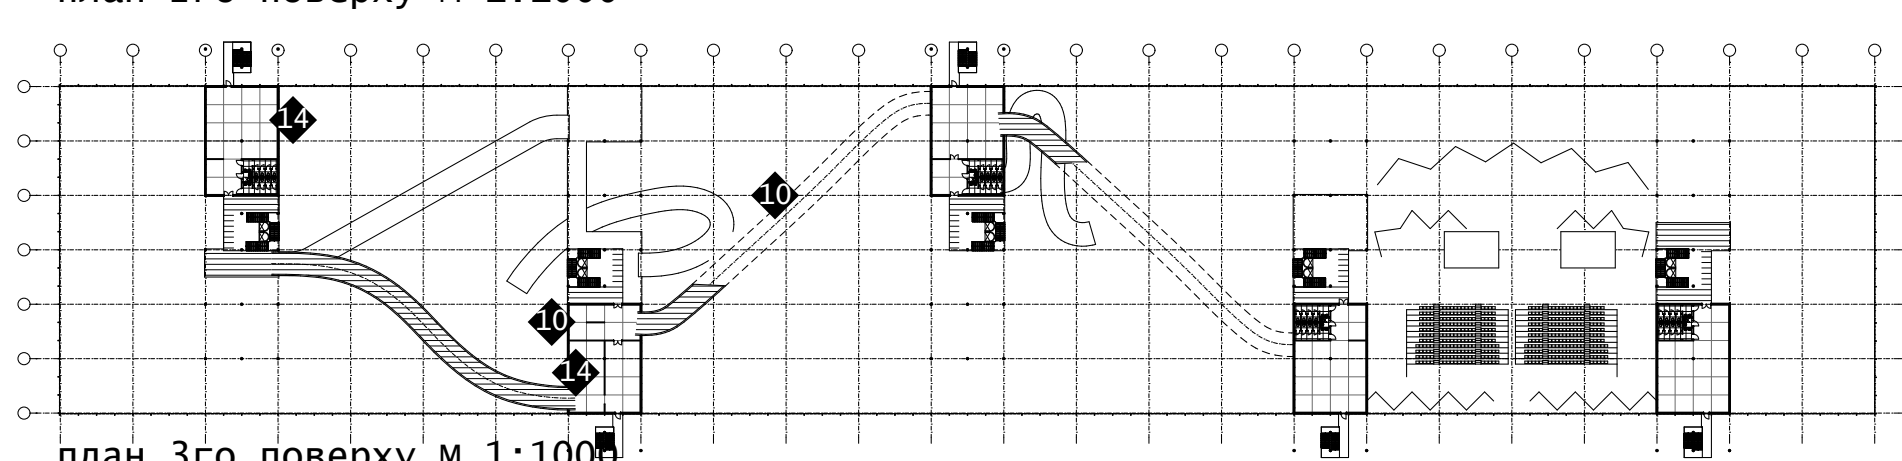

план 3го поверху М 1:1000

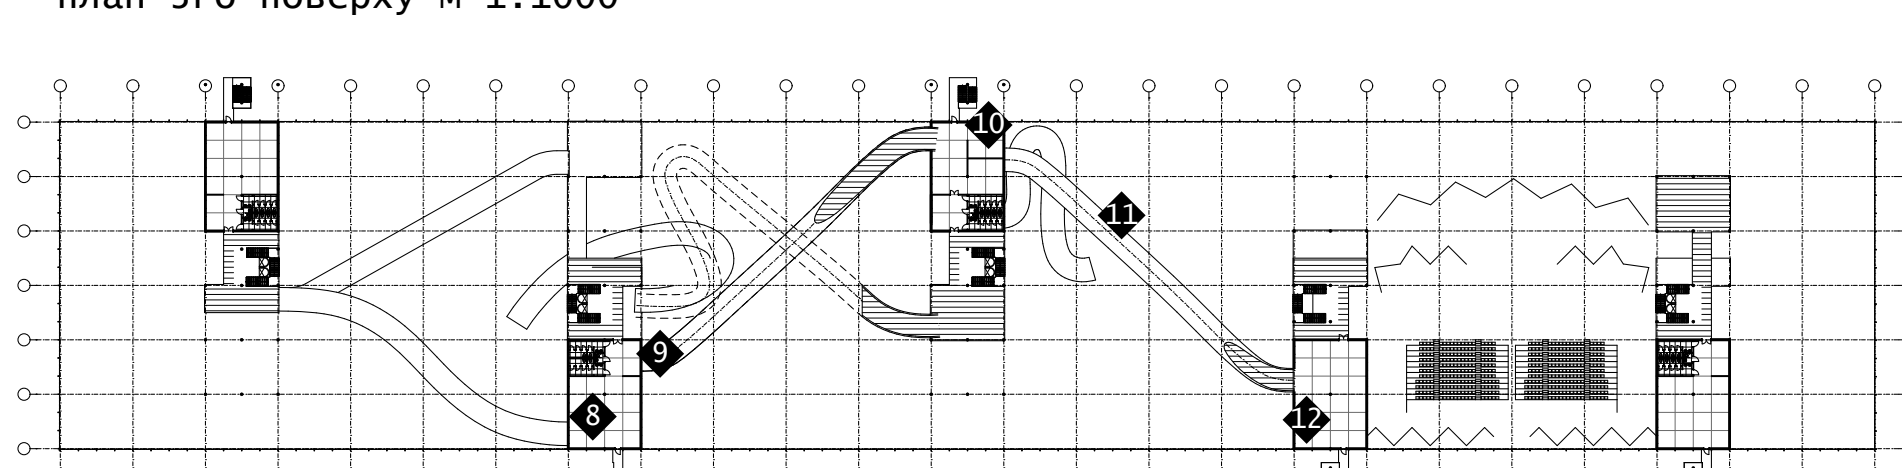


план 4го поверху М 1:1000

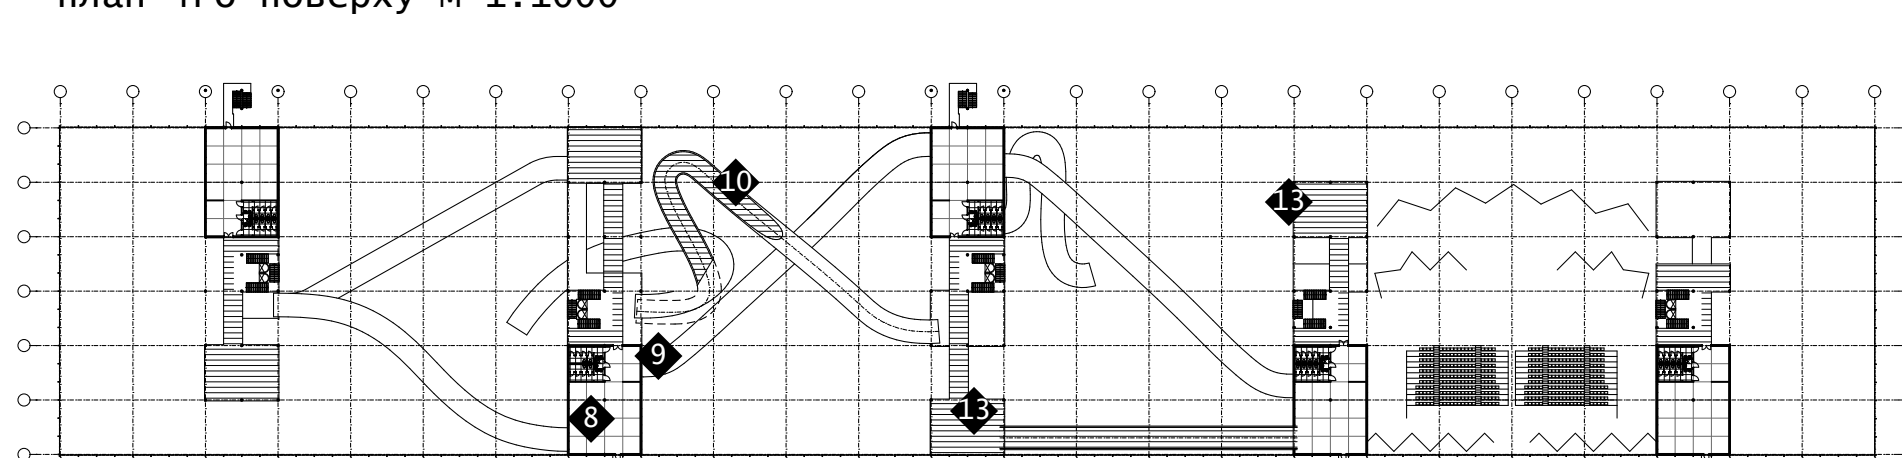

план 5го поверху М 1:1000

- ЕКСПЛІКАЦІЯ
1. пандус
2. гардероб
3. каса
4. сувенірна лавка
5. с/в при вестибюлі
6. лаунж зона
7. тераса
8. експозиційний комплекс
9. інформація про виставку
10. історія судноплавства
11. оглядова екскурсія на траулер Василь Яковенко
12. інженерні особливості та архів креслень
13. оглядовий майданчик з видом на Василь Яковенко
14. експозиція розвідувального корабля проекту 502ЕМ.

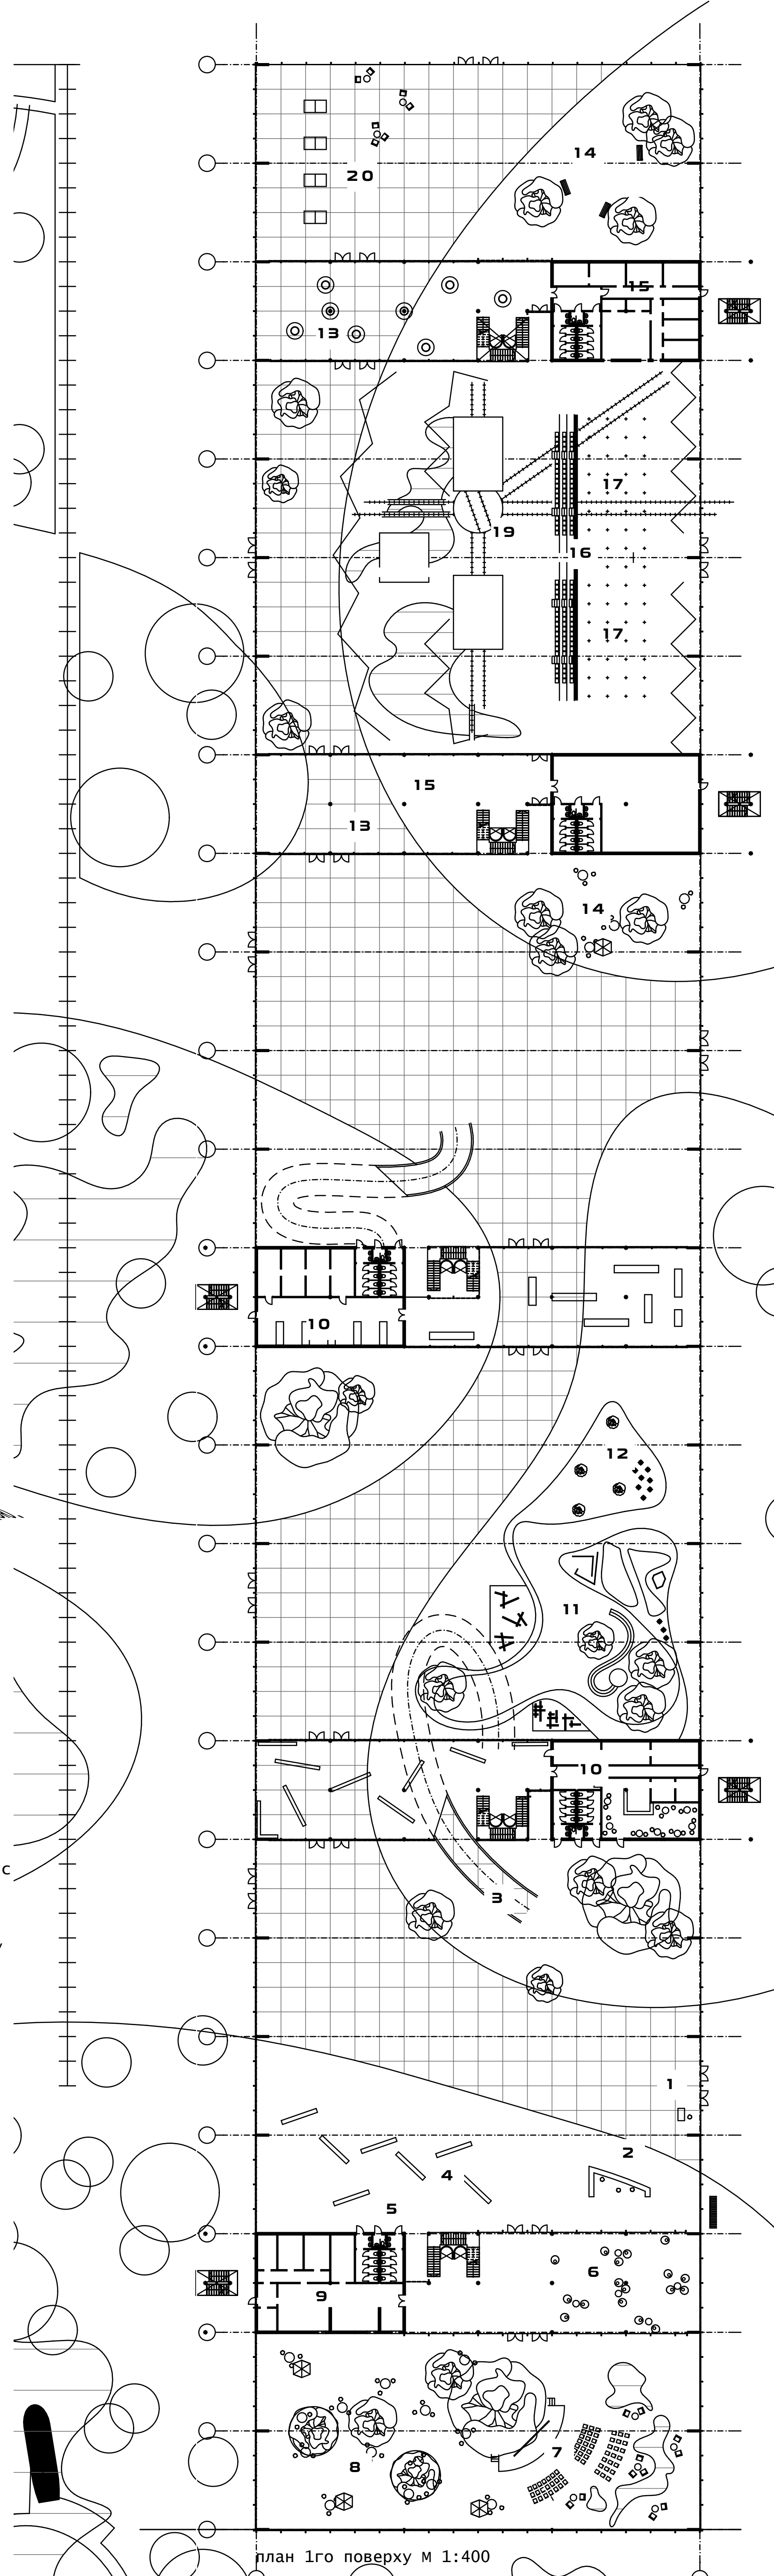

план 1го поверху М 1:400

- ЕКСПЛІКАЦІЯ
1. головний вхід
2. рецепція
3. пандус до музейної частини
4. зона тимчасових виставок
5. с/в
6. лаунж зона
7. сцена з екраном та проектором
8. фуд-корт
9. кухня
10. технічні приміщення магазину

11. дитячий майданчик
12. для молодших дітей
13. торгівельна зала магазину
14. рекреаційна зона
15. фойє театру
16. трансформаційна театральна зала
17. приміщення для зберігання декорацій
18. приміщення що обслуговують сцену
19. сцена
20. спортивна зона

