


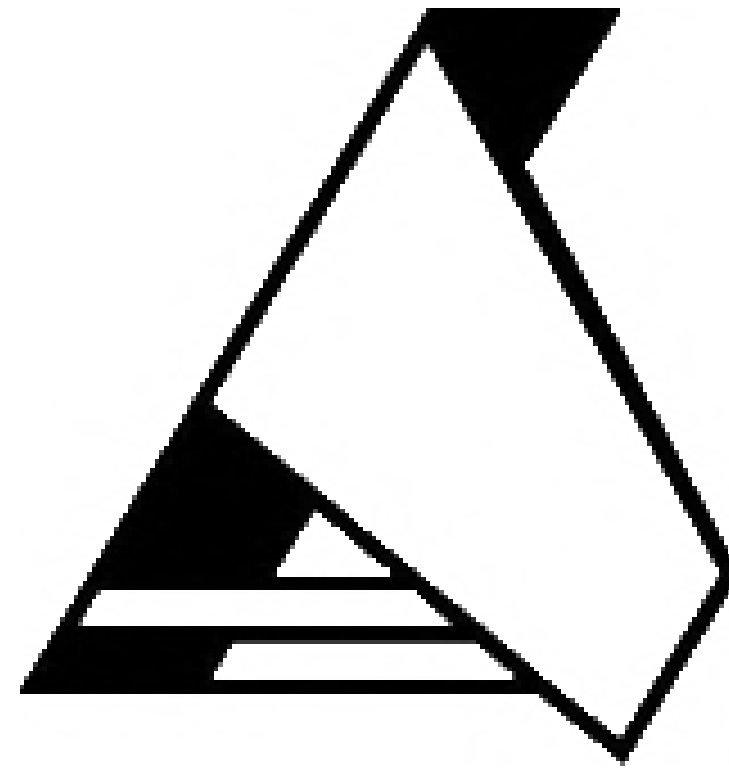

ПРОЄКТ СПОРТИВНОГО КОМПЛЕКСУ В ДЕСНЯНСЬКОМУ РАЙОНІ МІСТА КИЄВА


Роботу виконала
Студентка 4-го курсу
Архітектурного факультету
Бахмач Вікторія
Керівник майстерні: доц. Давидов А. М.
Консультант: доц. Давидов А. М.









СИТУАЦІЙНИЙ ПЛАН

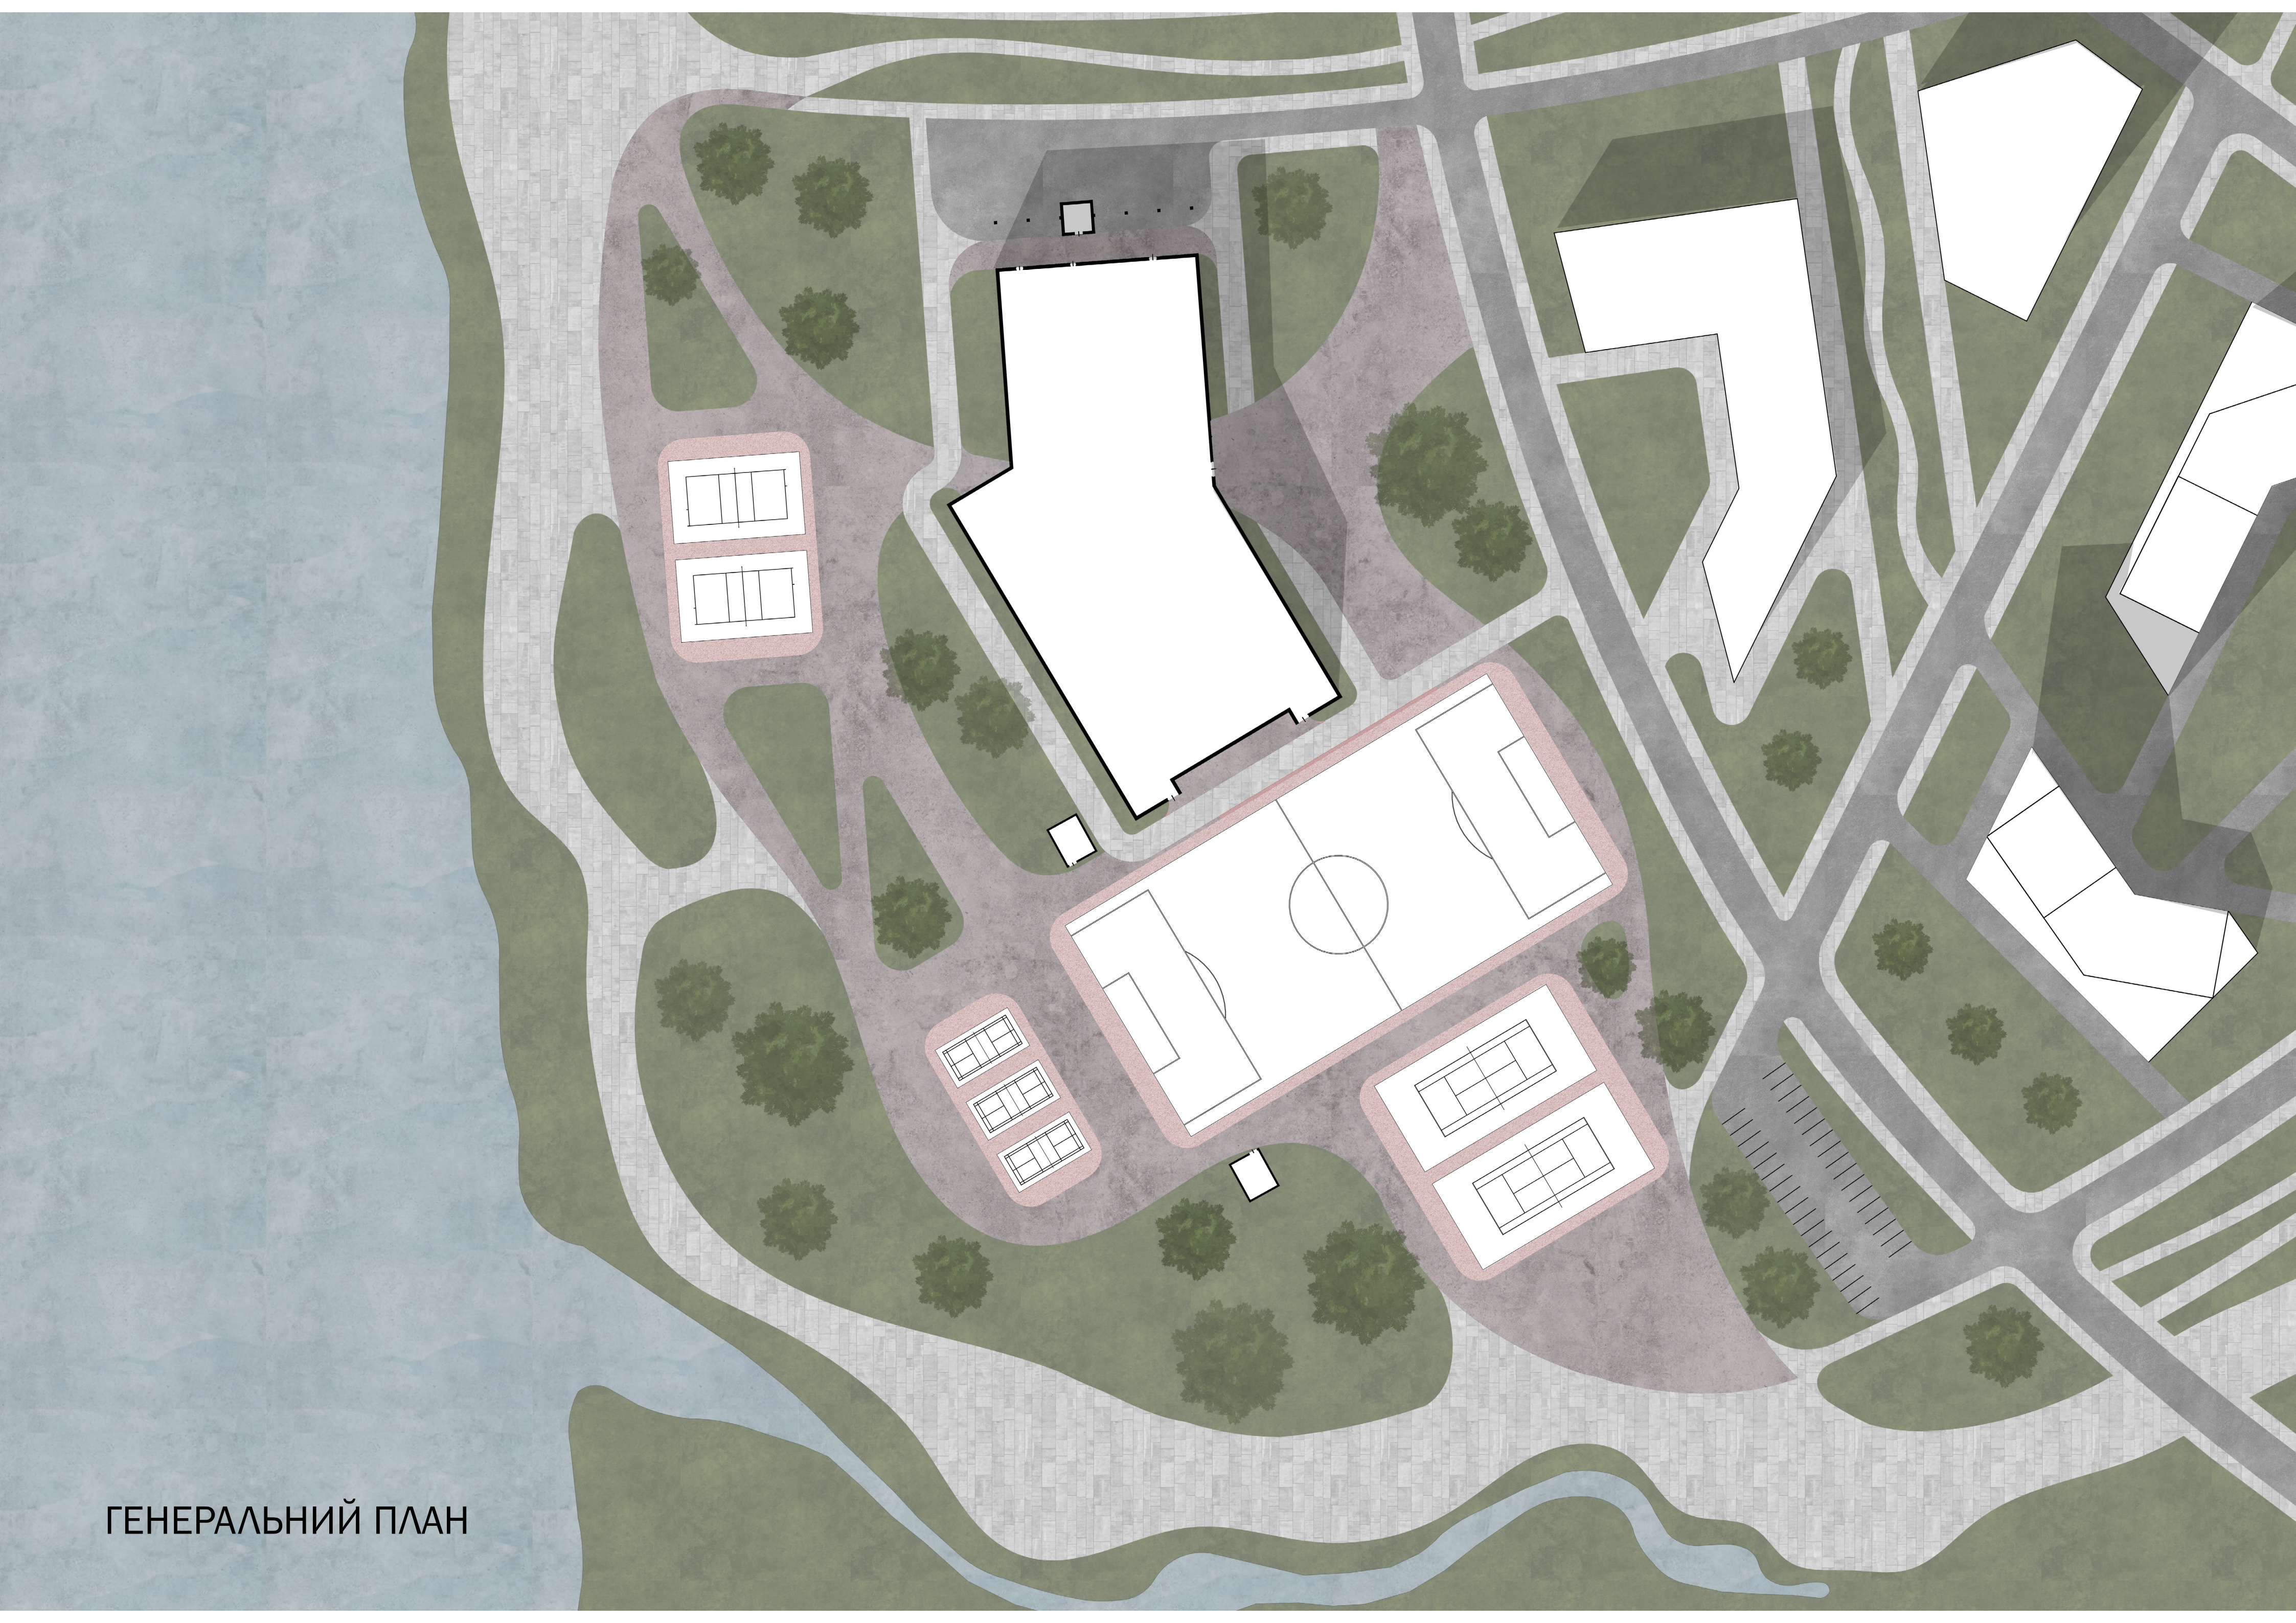

ГЕНЕРАЛЬНИЙ ПЛАН

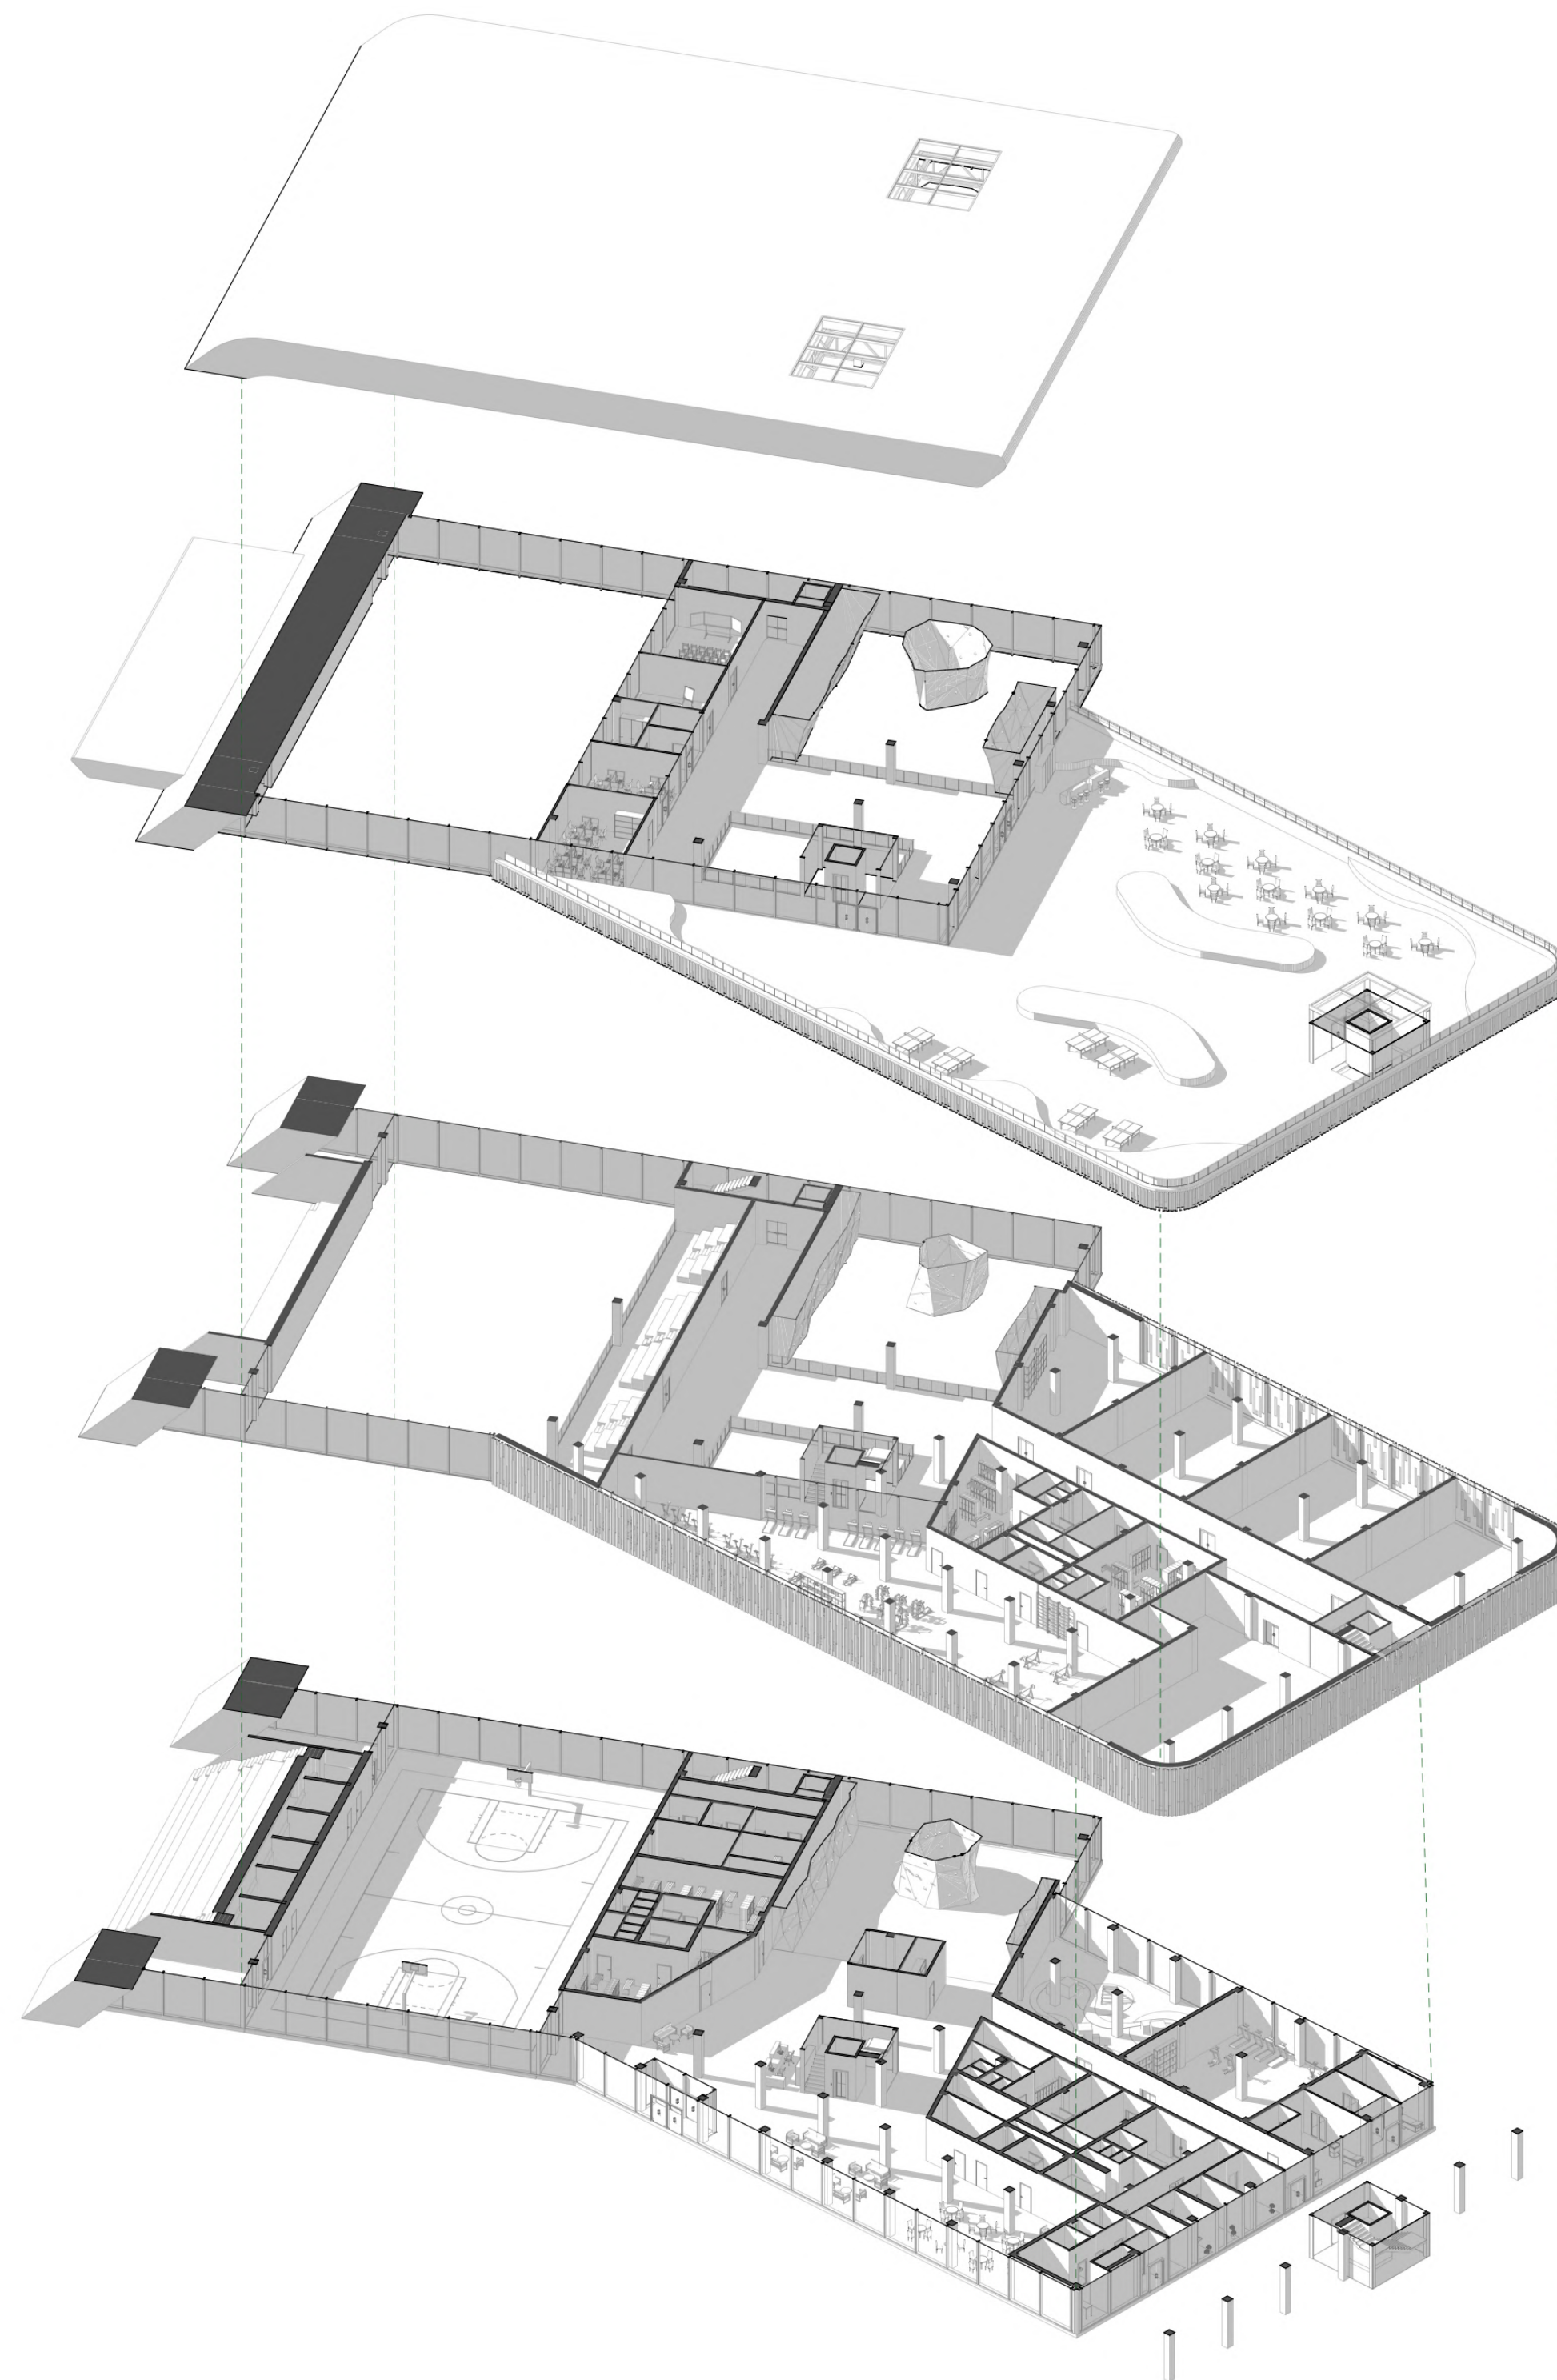


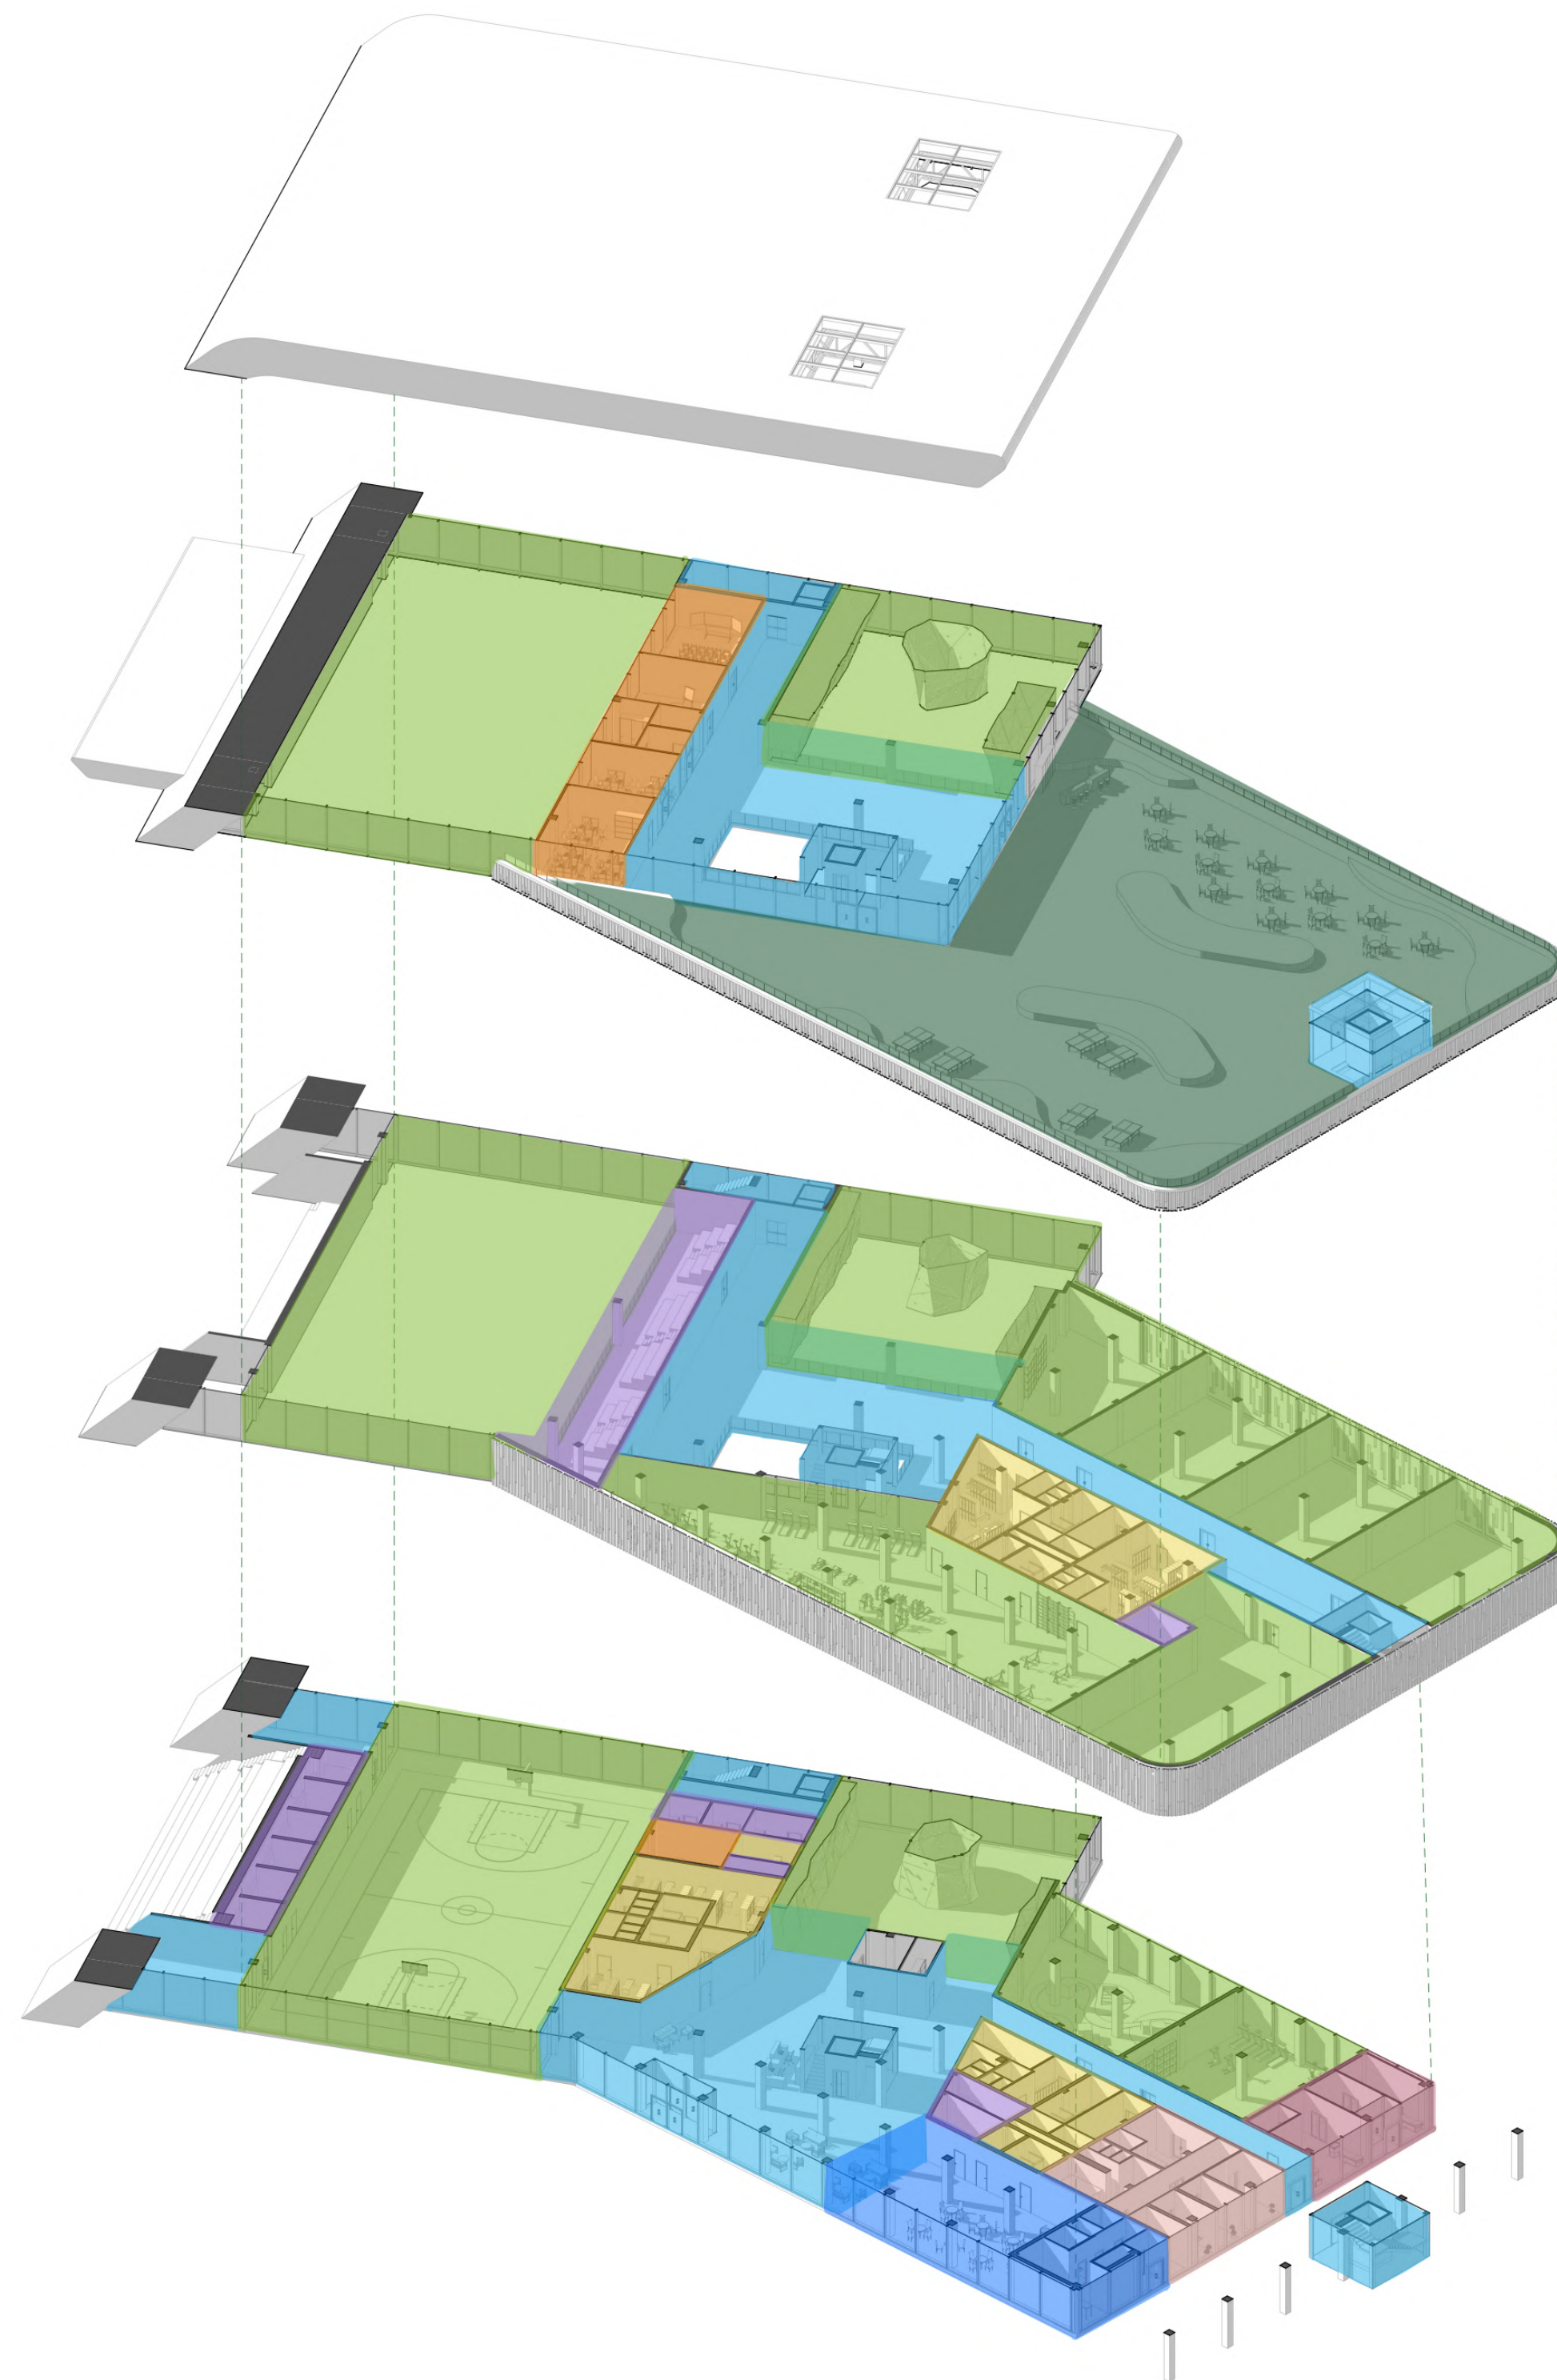

ПЛАН 1-ГО ПОВЕРХУ

Експлікація:


- 1. Фойє
- 2. Заклад громадського харчування із кухнею
- 3. Торгівельна точка
- 4. Ігрова зала
- 5. Скеледром
- 6. Зала ЛФК
- 7. Дитяча зала
- 8. Оздоровчо-релаксаційна зона
- 9. Медпункт
- 10. Роздягальні
- 11. Комори для зберігання
- 12. Санітарні вузли

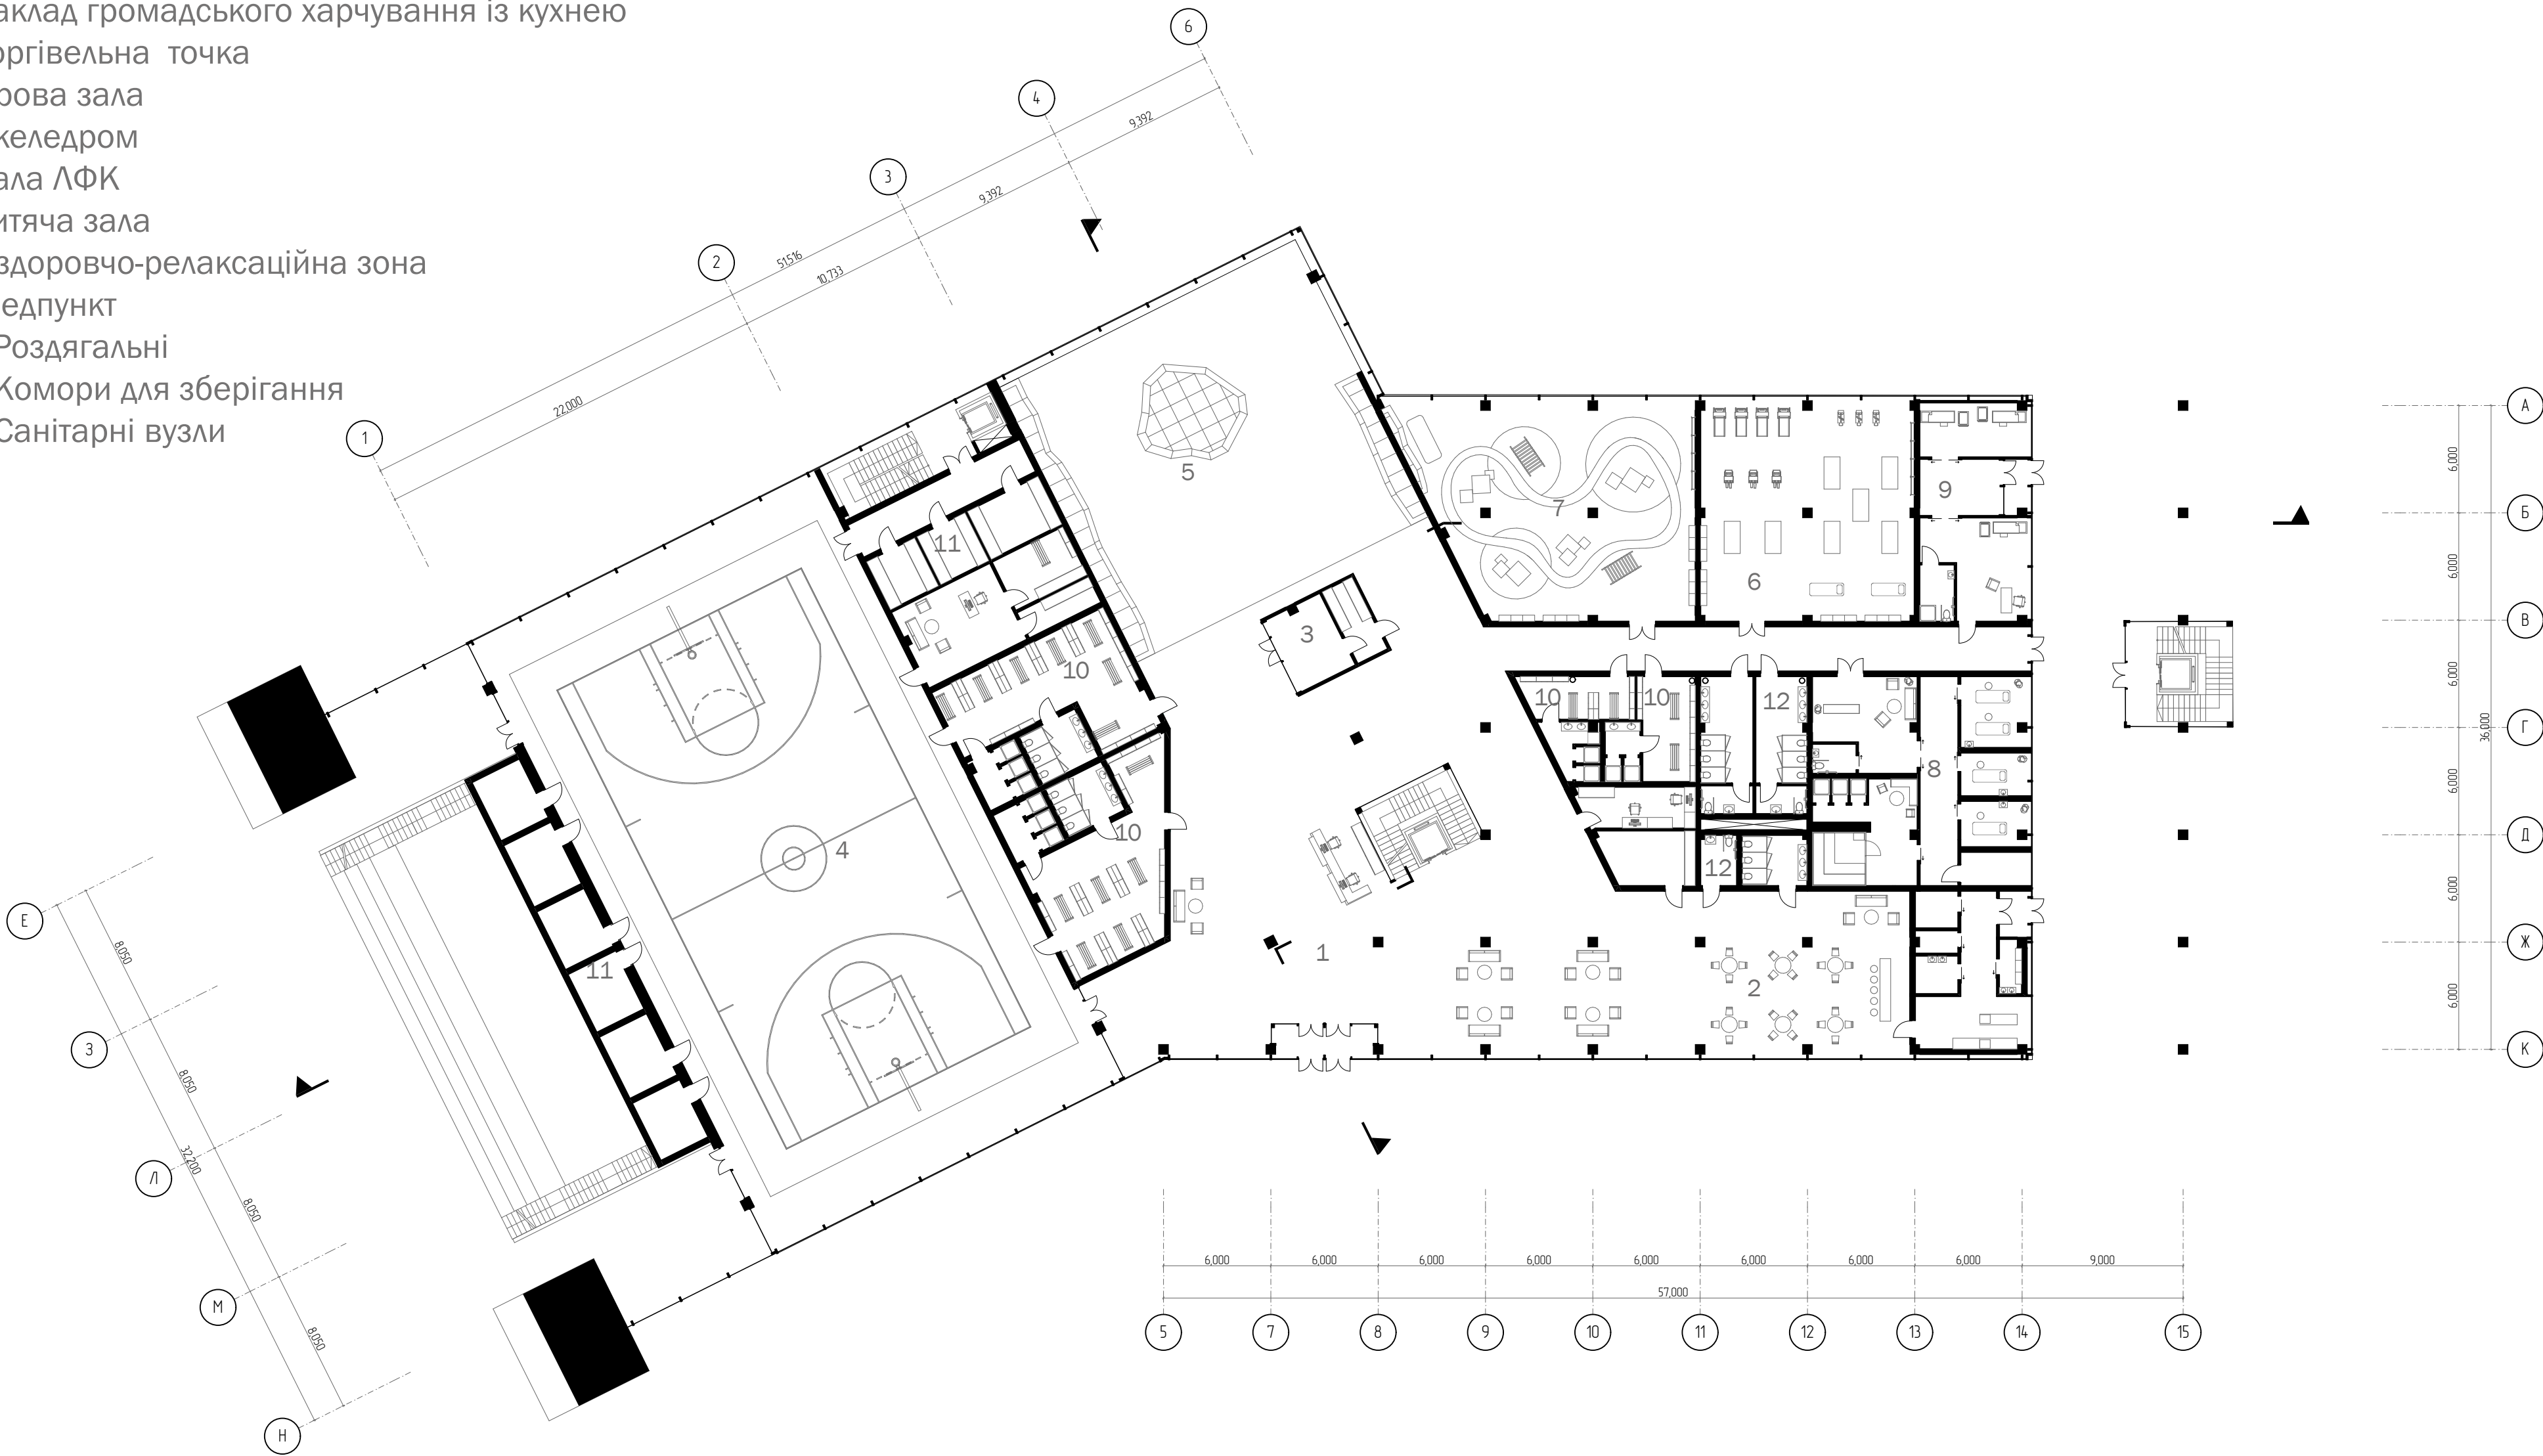

ПЛАН 2-ГО ПОВЕРХУ


Експлікація:



- 1. Тренажерна зала
- 2. Зала для занять єдиноборствами
- 3. Зала для занять боксом
- 4. Зали для секційних занять
- 5. Трибуни
- 6. Роздягальні
- 7. Комори для зберігання
- 8. Санітарні вузли

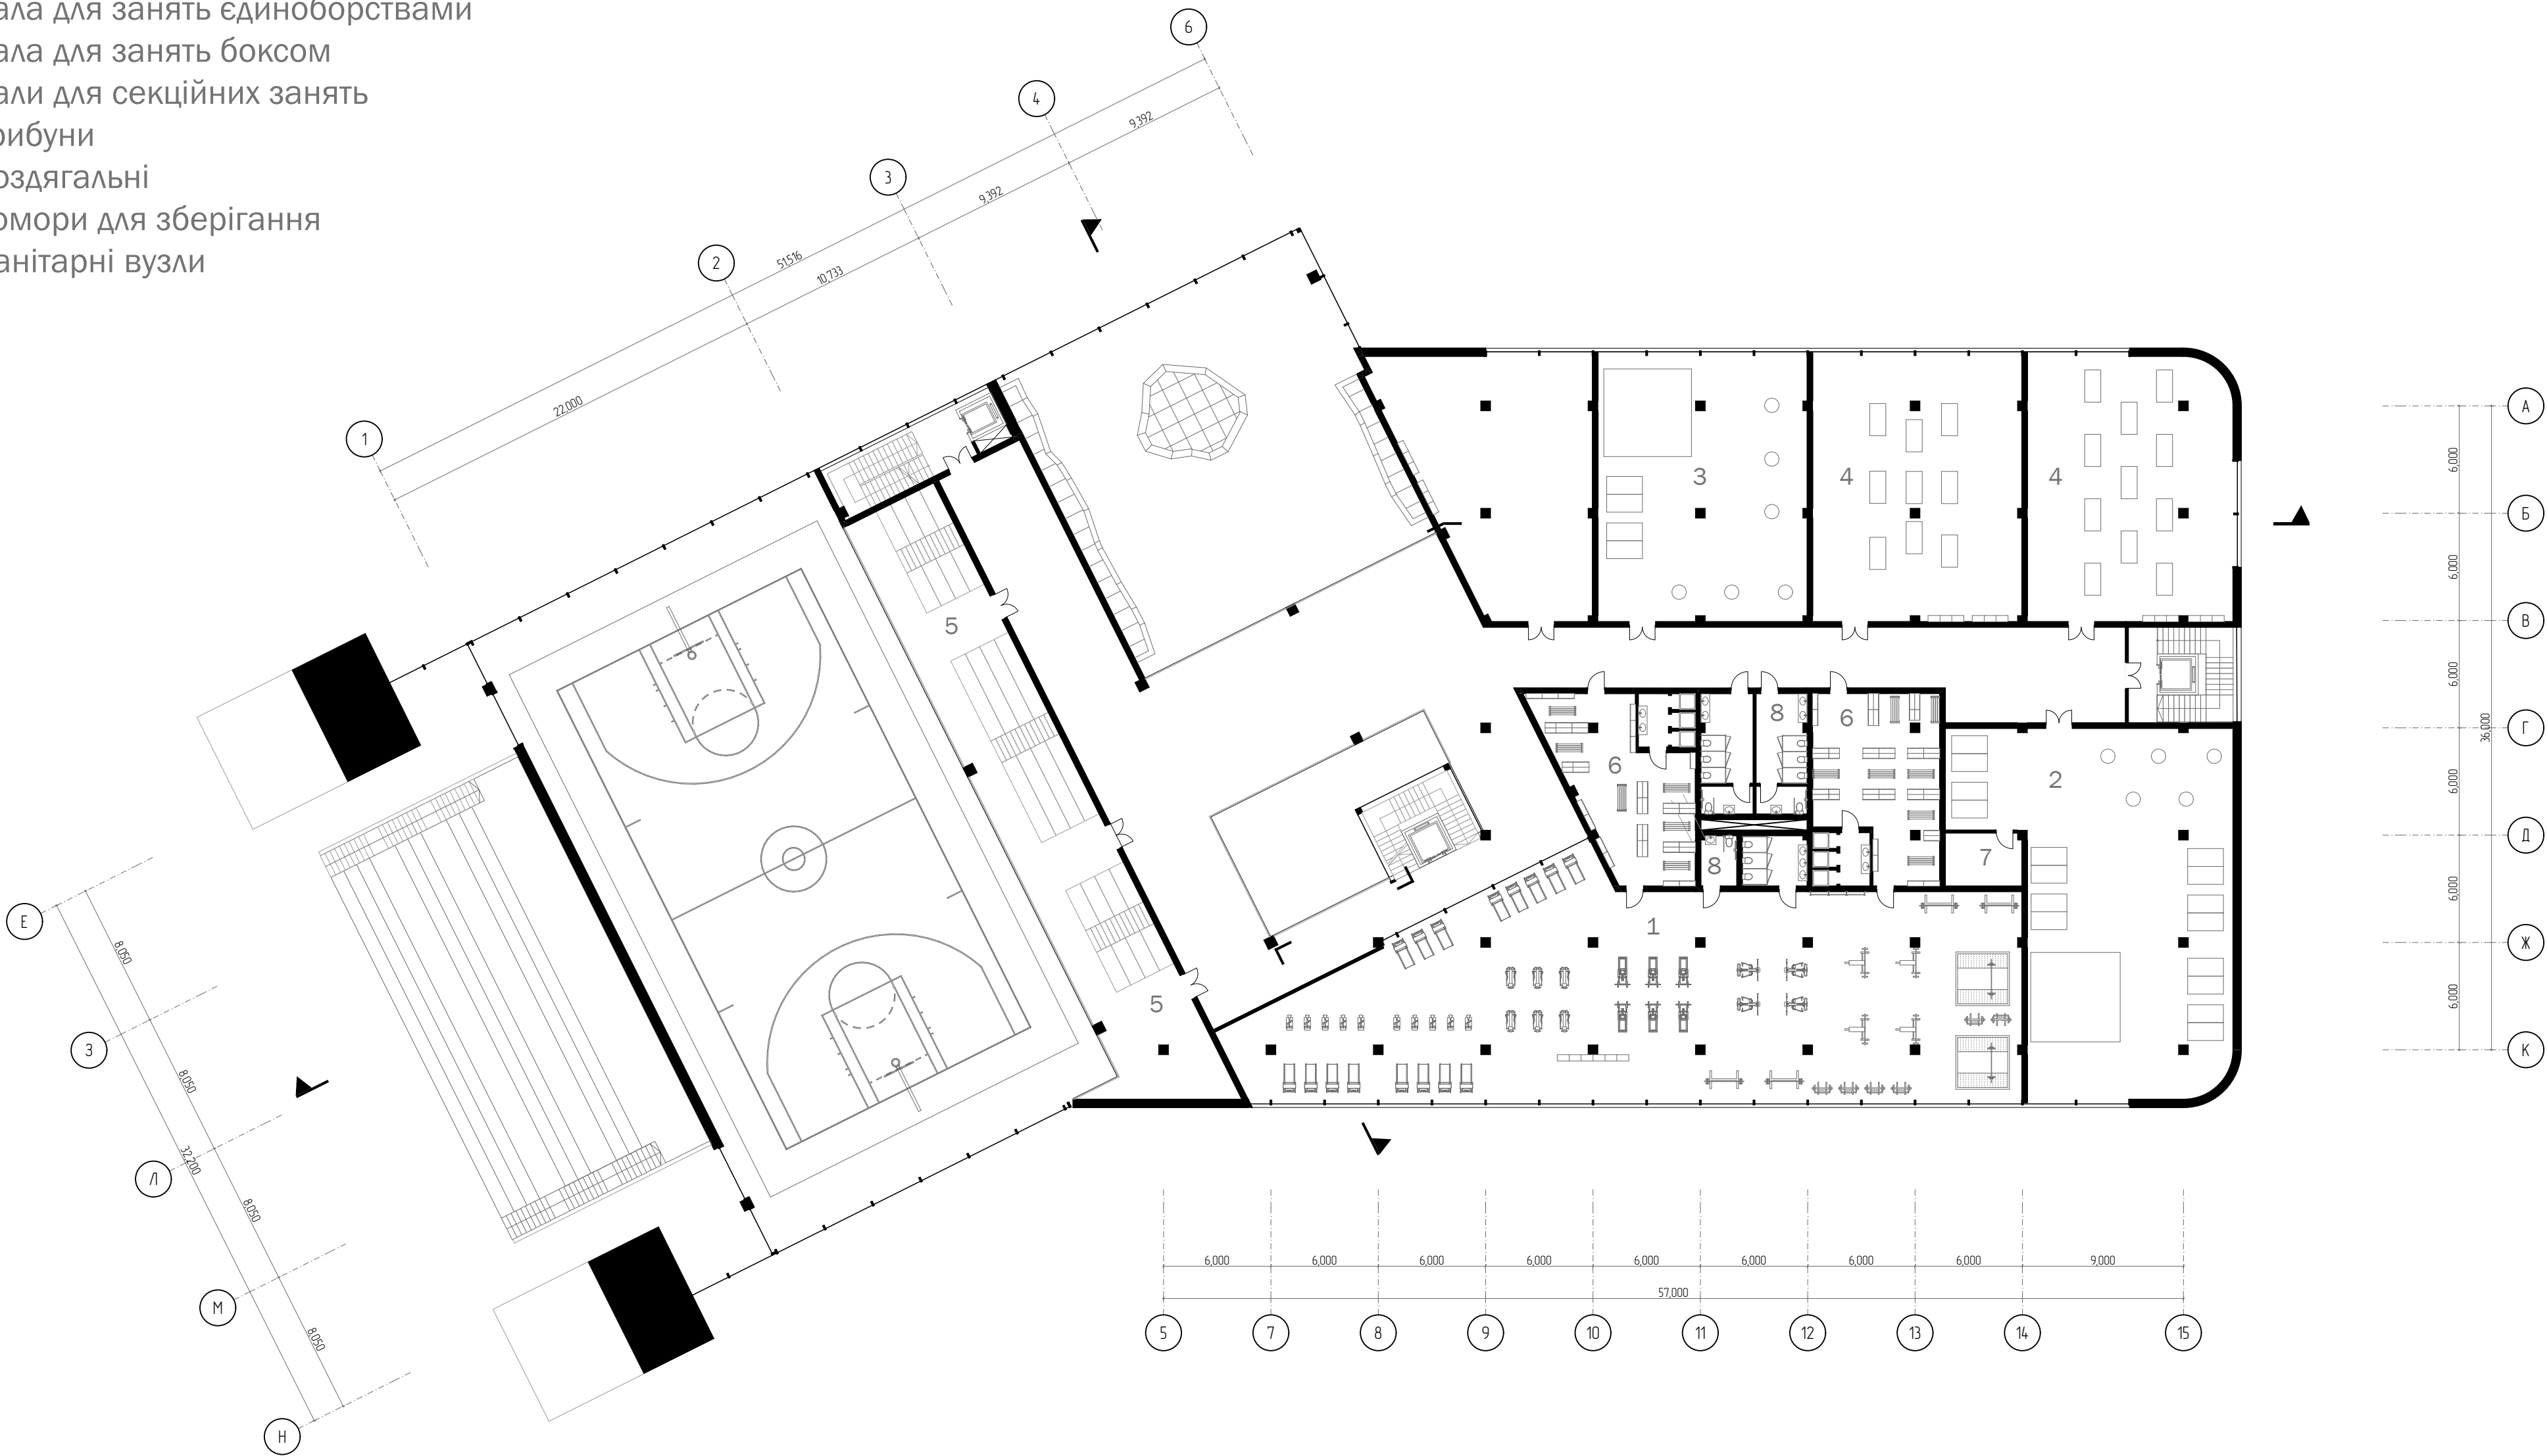


ПЛАН 3-ГО ПОВЕРХУ

- Експлікація:
- 1. Робочі приміщення для підрозділів
 - 2. Робочі приміщення начальства
 - 3. Конференційна зала
 - 4. Зала для нарад
 - 5. Літній кафе-бар
 - 6. Рекреаційна зона
 - 7. Зона настільного тенісу

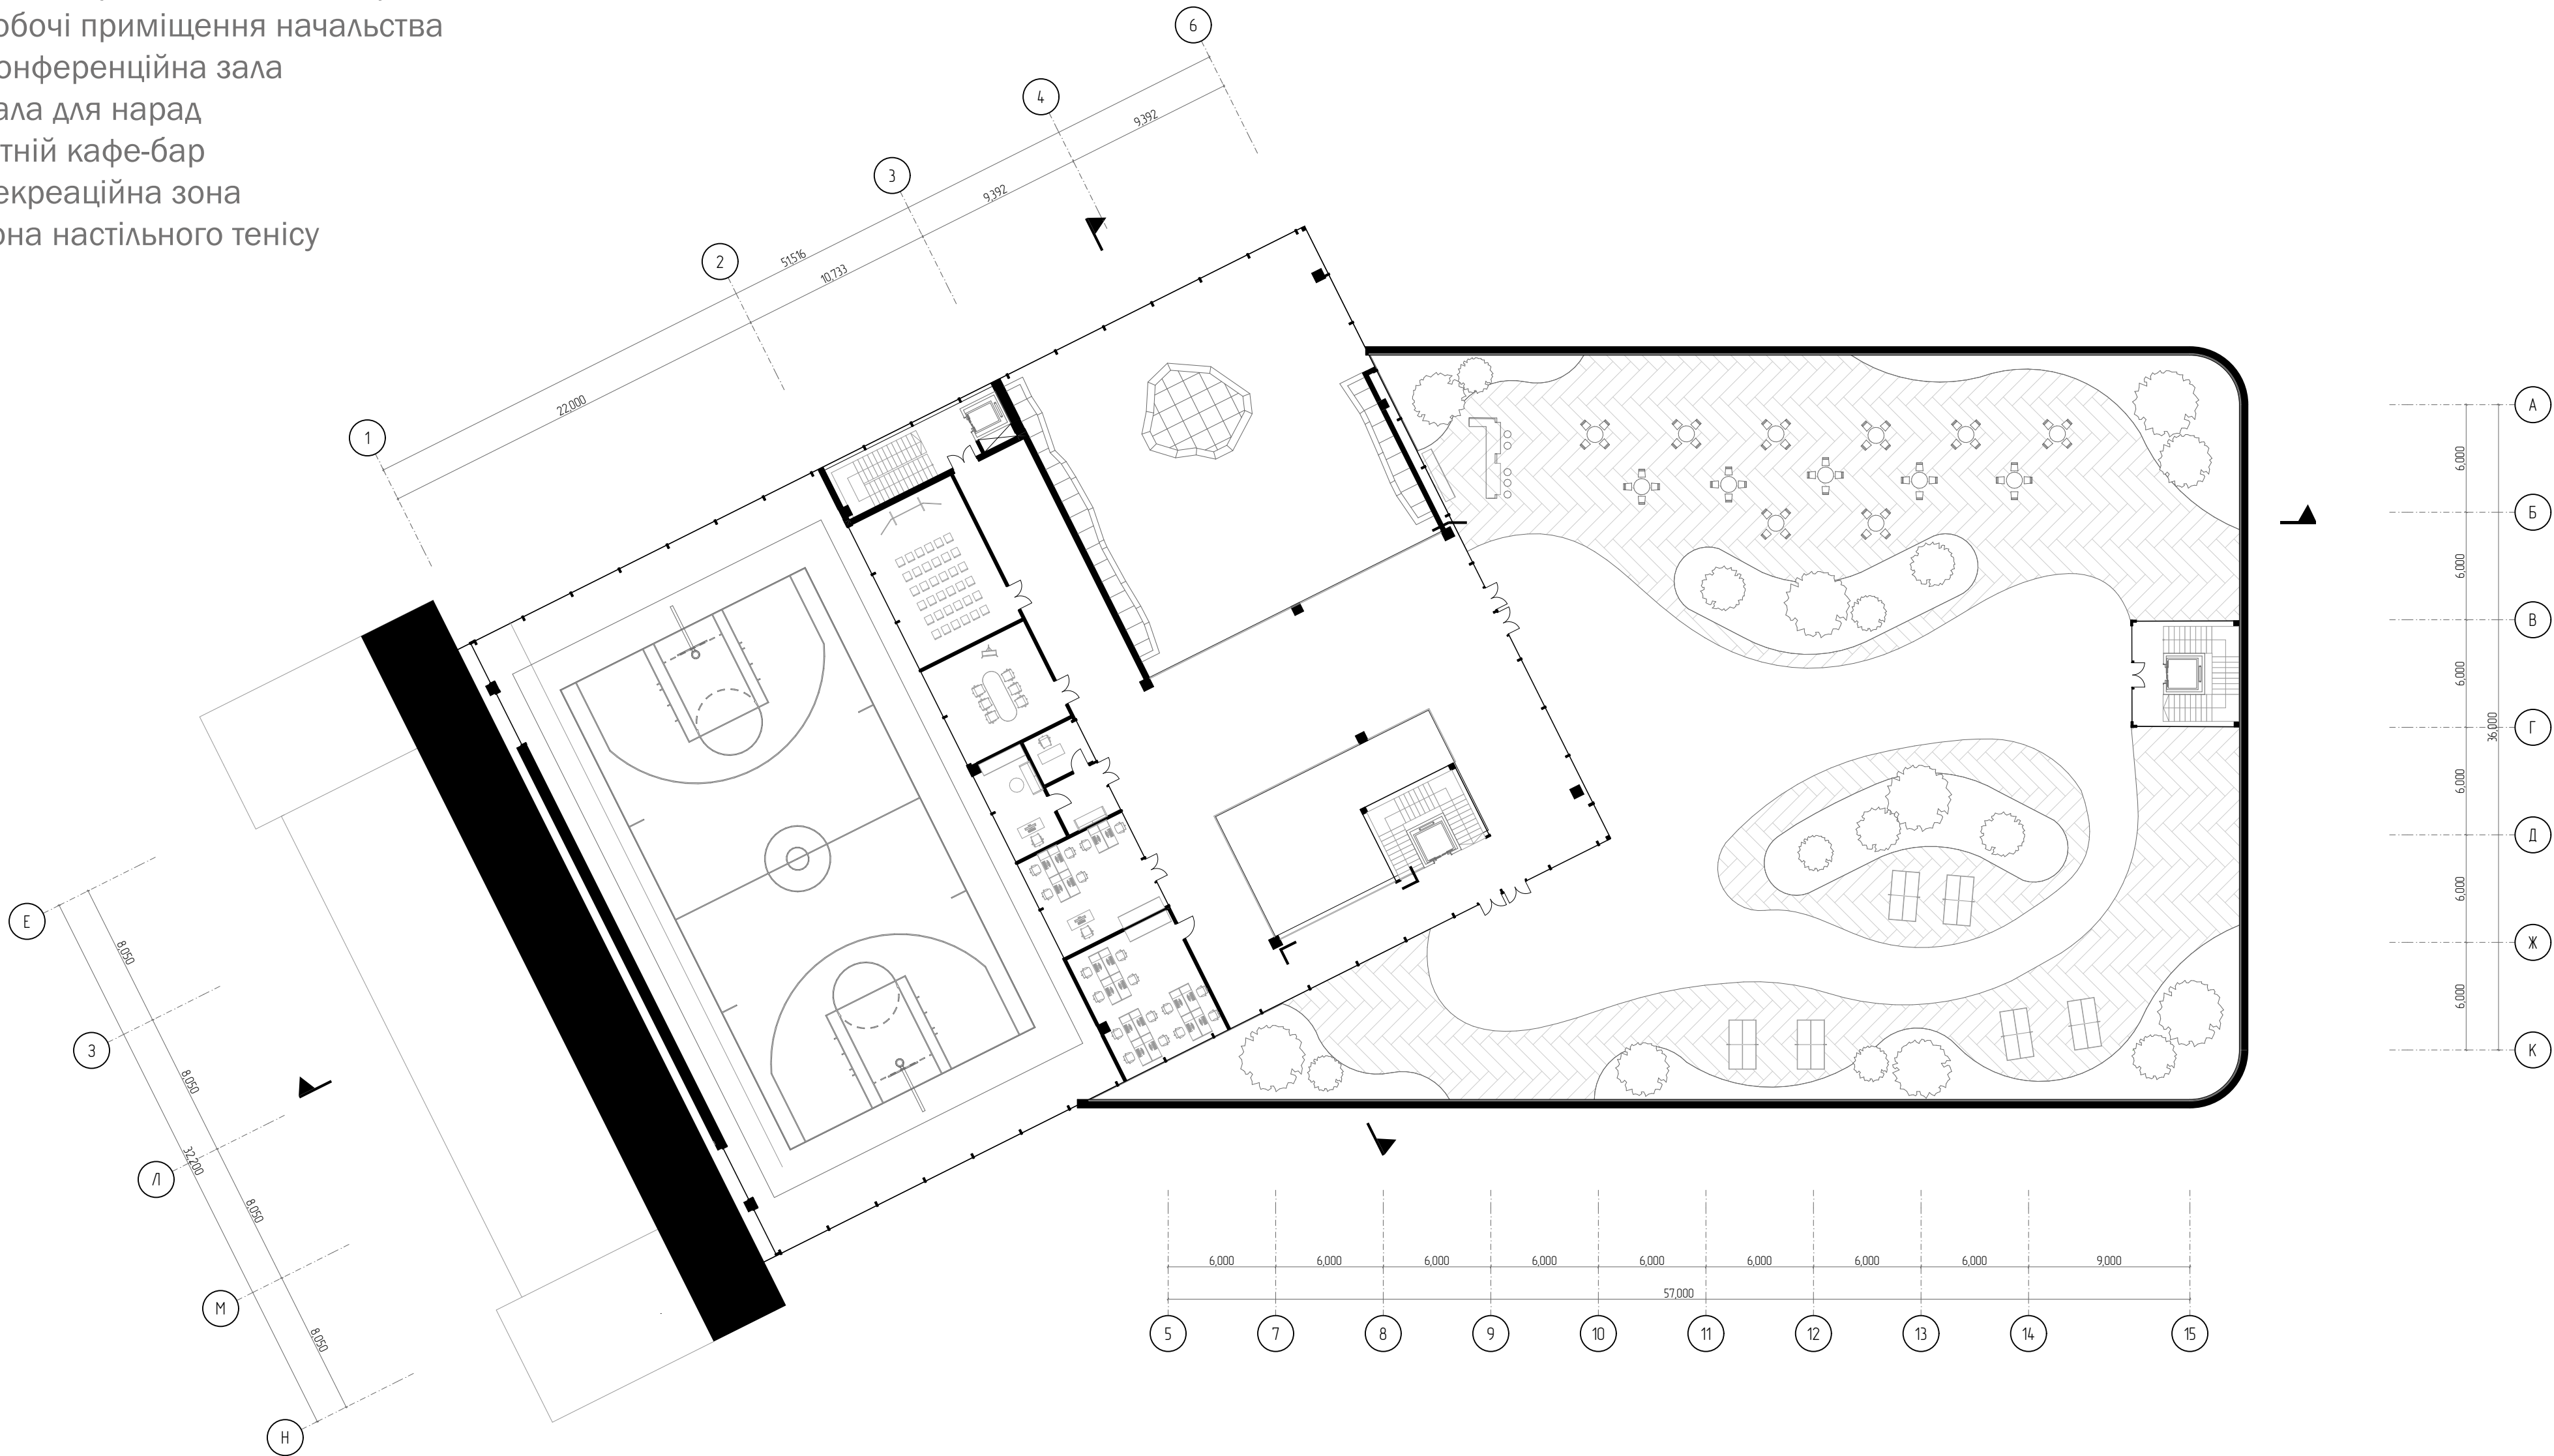

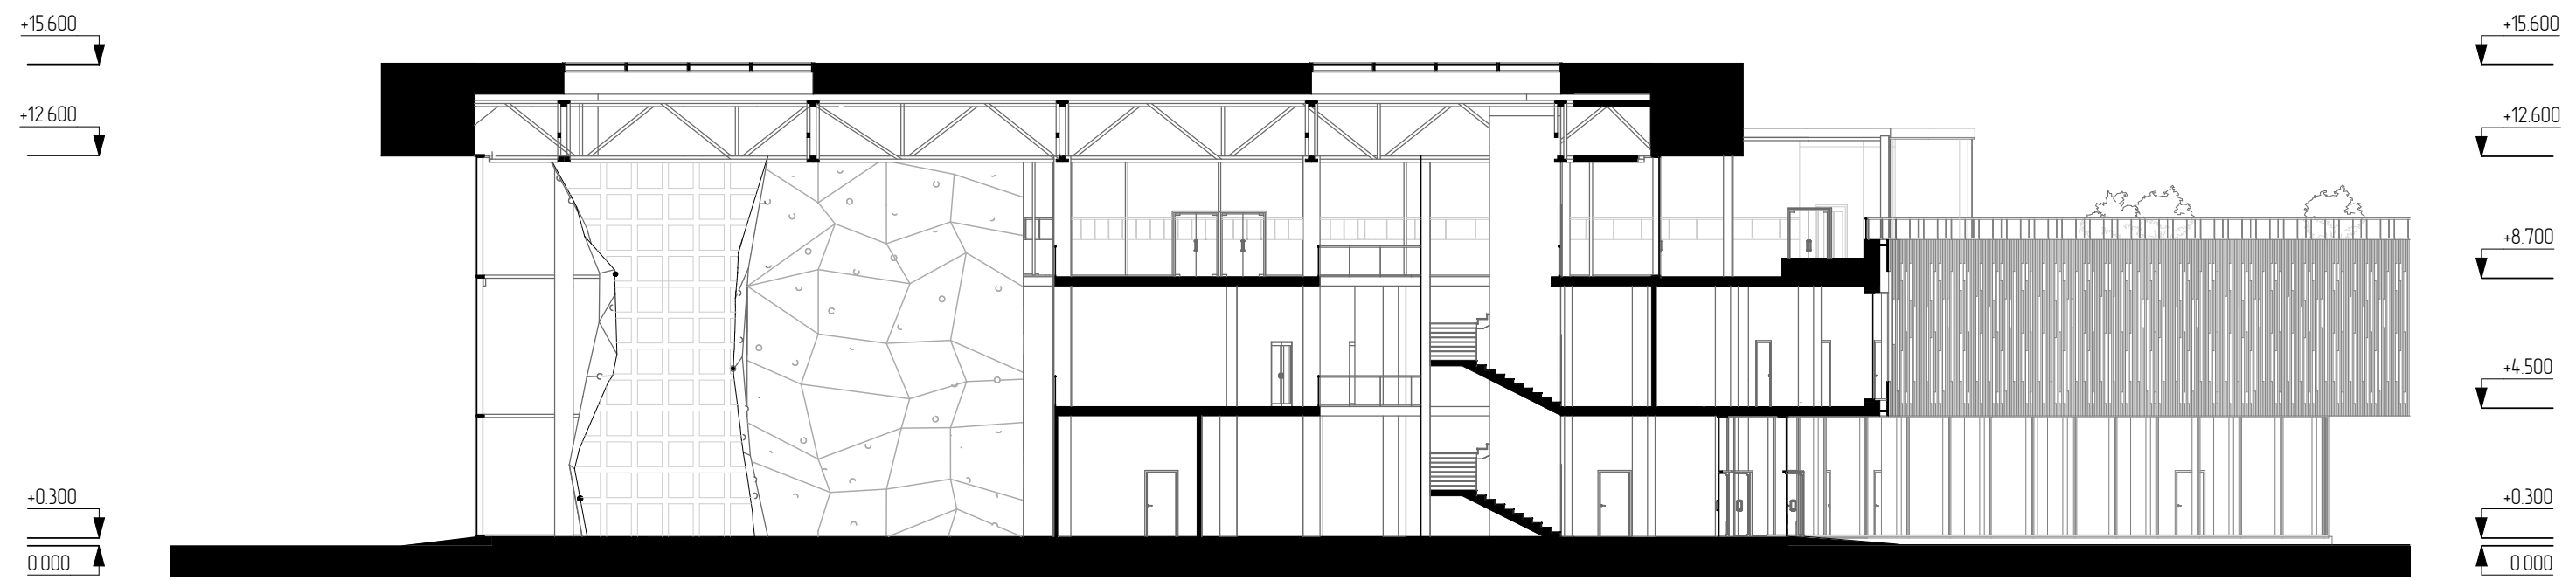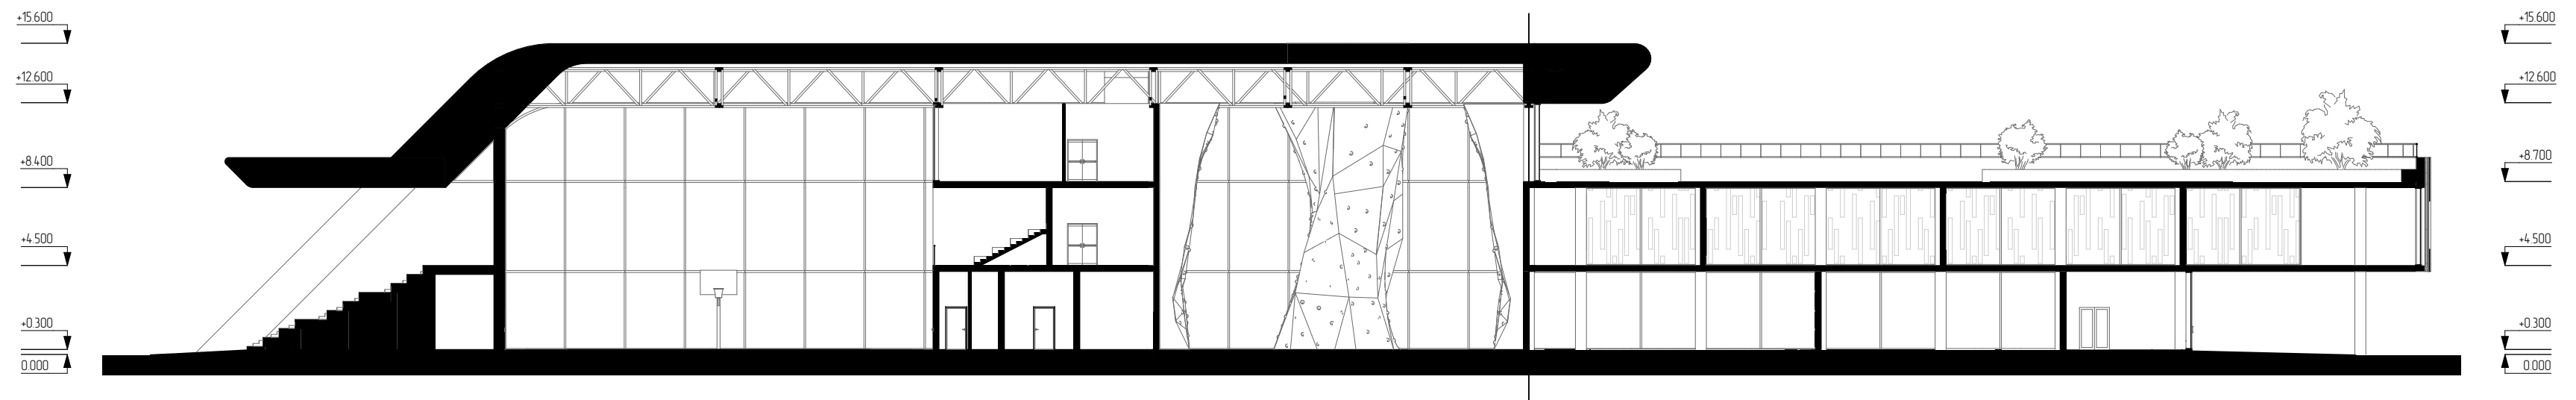


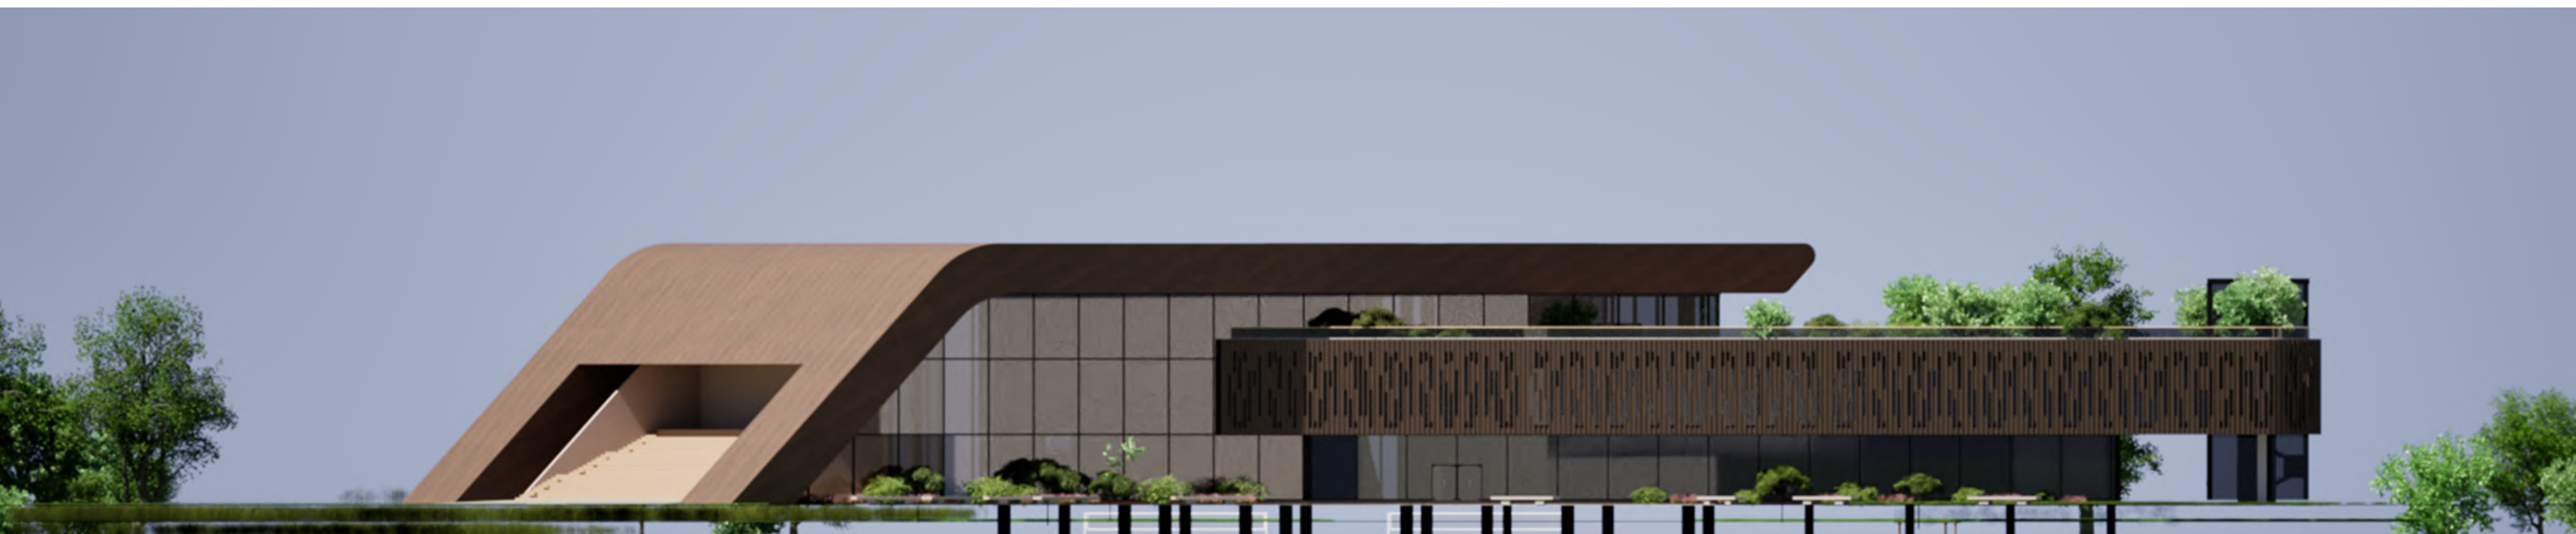

ФАСАД СХІДНИЙ



ФАСАД ЗАХІДНИЙ

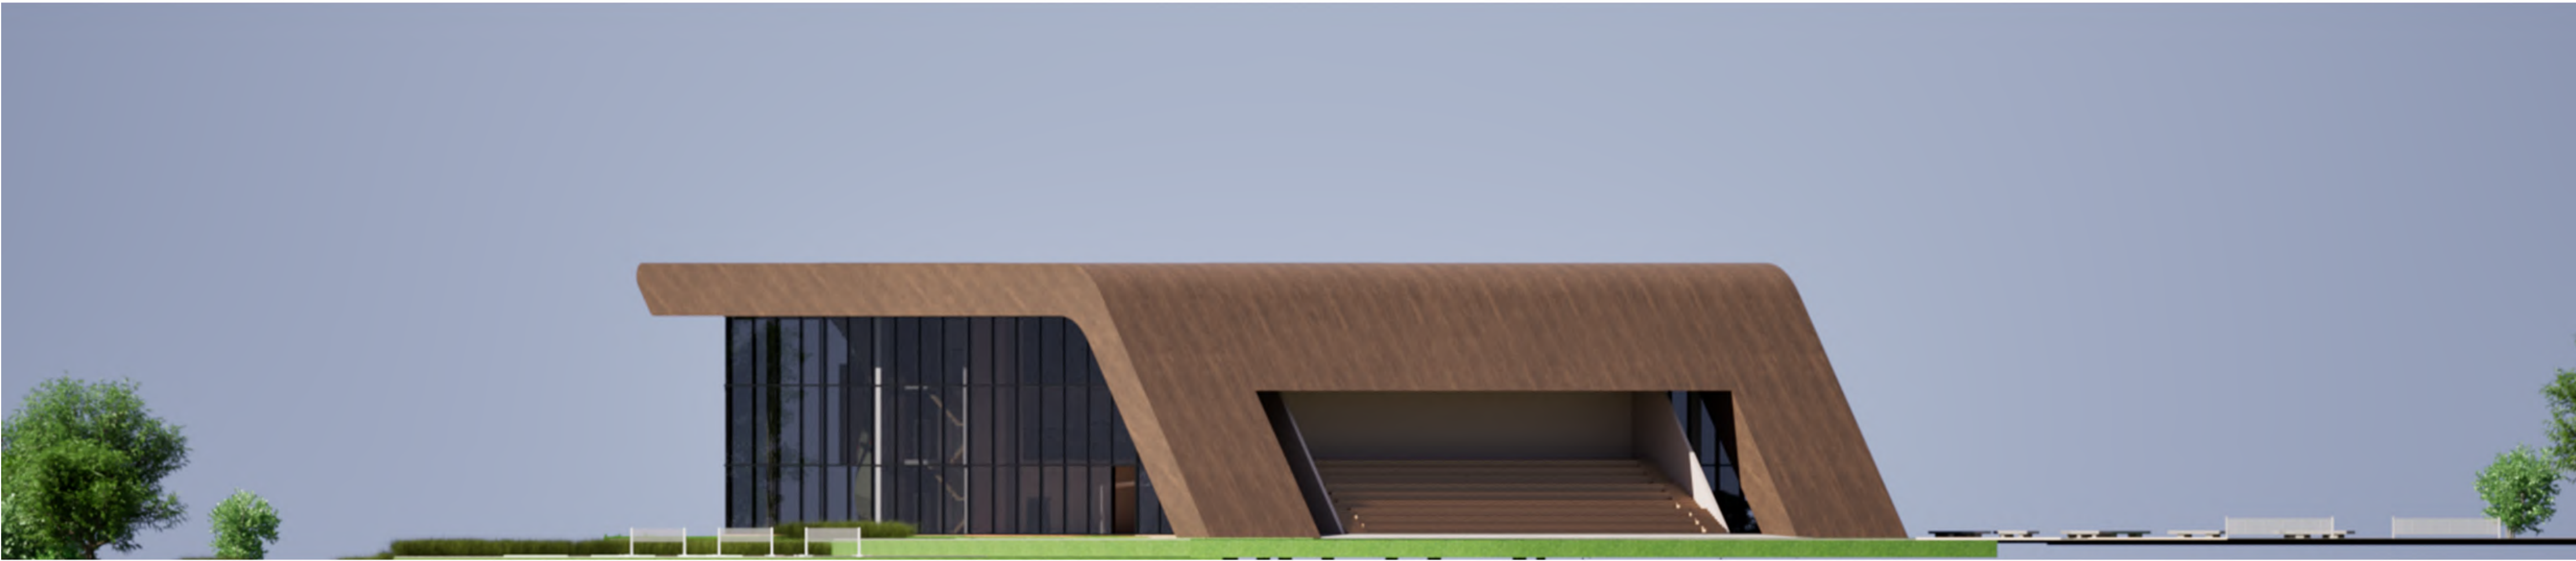

ФАСАД ПІВДЕННИЙ



ФАСАД ПІВНІЧНИЙ





