




ПРОЄКТ ВИСТАВКОВОГО ЦЕНТРУ В СОЛОМ'ЯНСЬКОМУ РАЙОНІ М. КИЄВА


ВИКОНАЛА АННІКОВА Є.О. АРХІТЕКТУРНИЙ ФАКУЛЬТЕТ, 4 КУРС, НАОМА 2025
МАЙСТЕРНЯ ДОЦ. ДАВИДОВА А.М., КОНСУЛЬТАНТ: СТ. ВИКЛ. ГЕРШЕНЗОН М.Ш.




ПІВДЕННИЙ ФАСАД М1:400

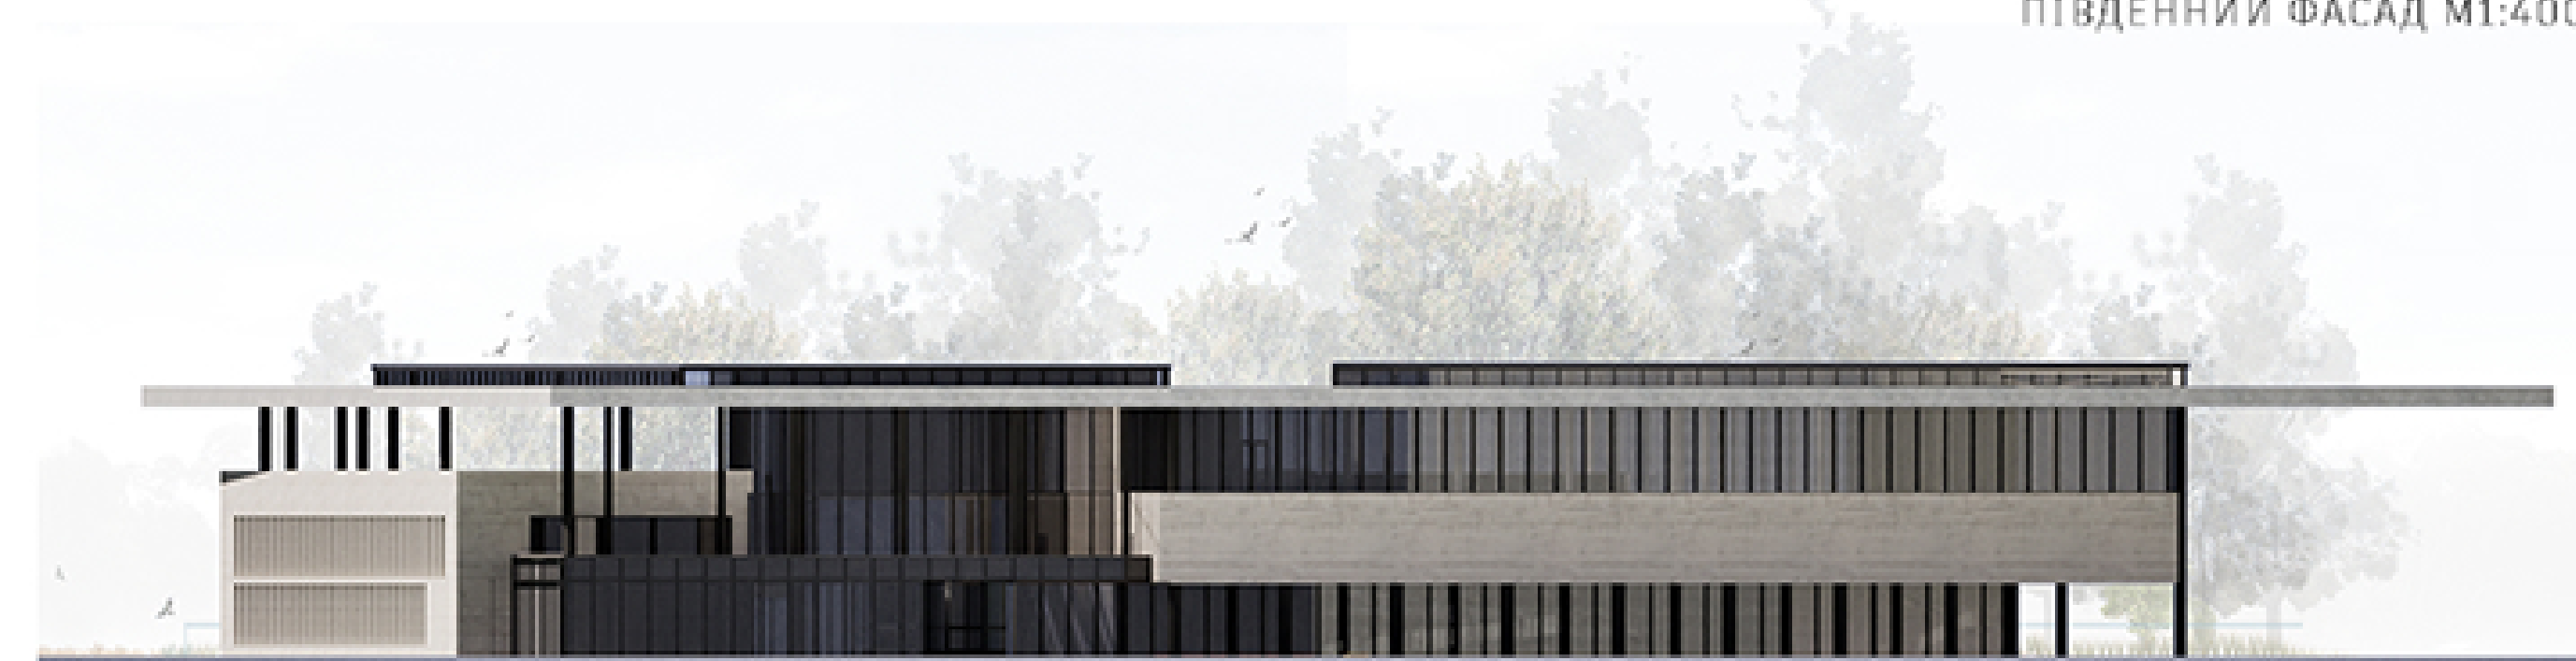

СХІДНИЙ ФАСАД М1:400

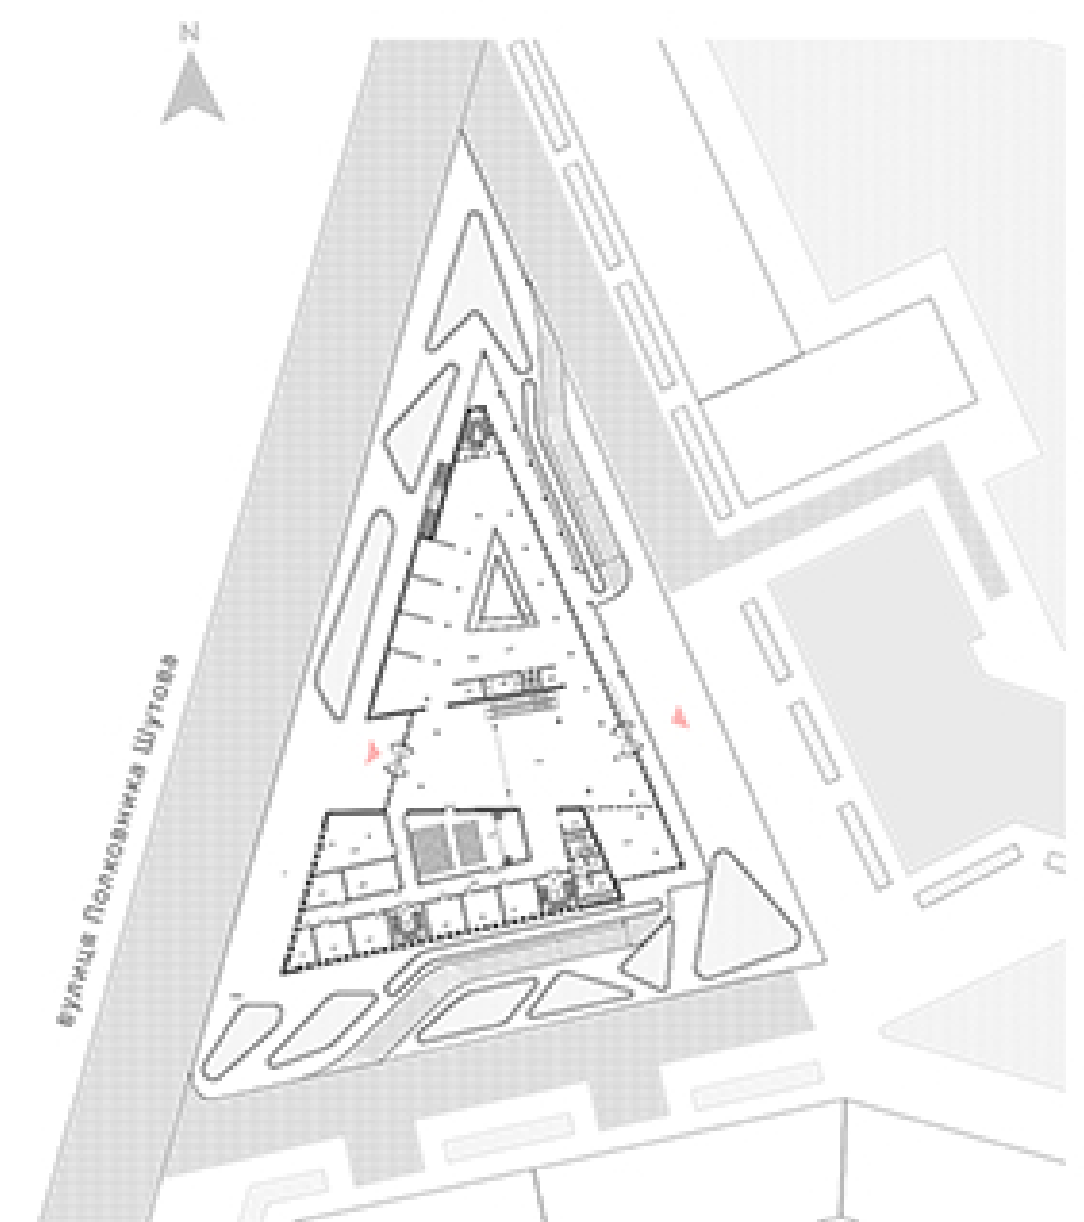

ГЕНПЛАН 1:1000

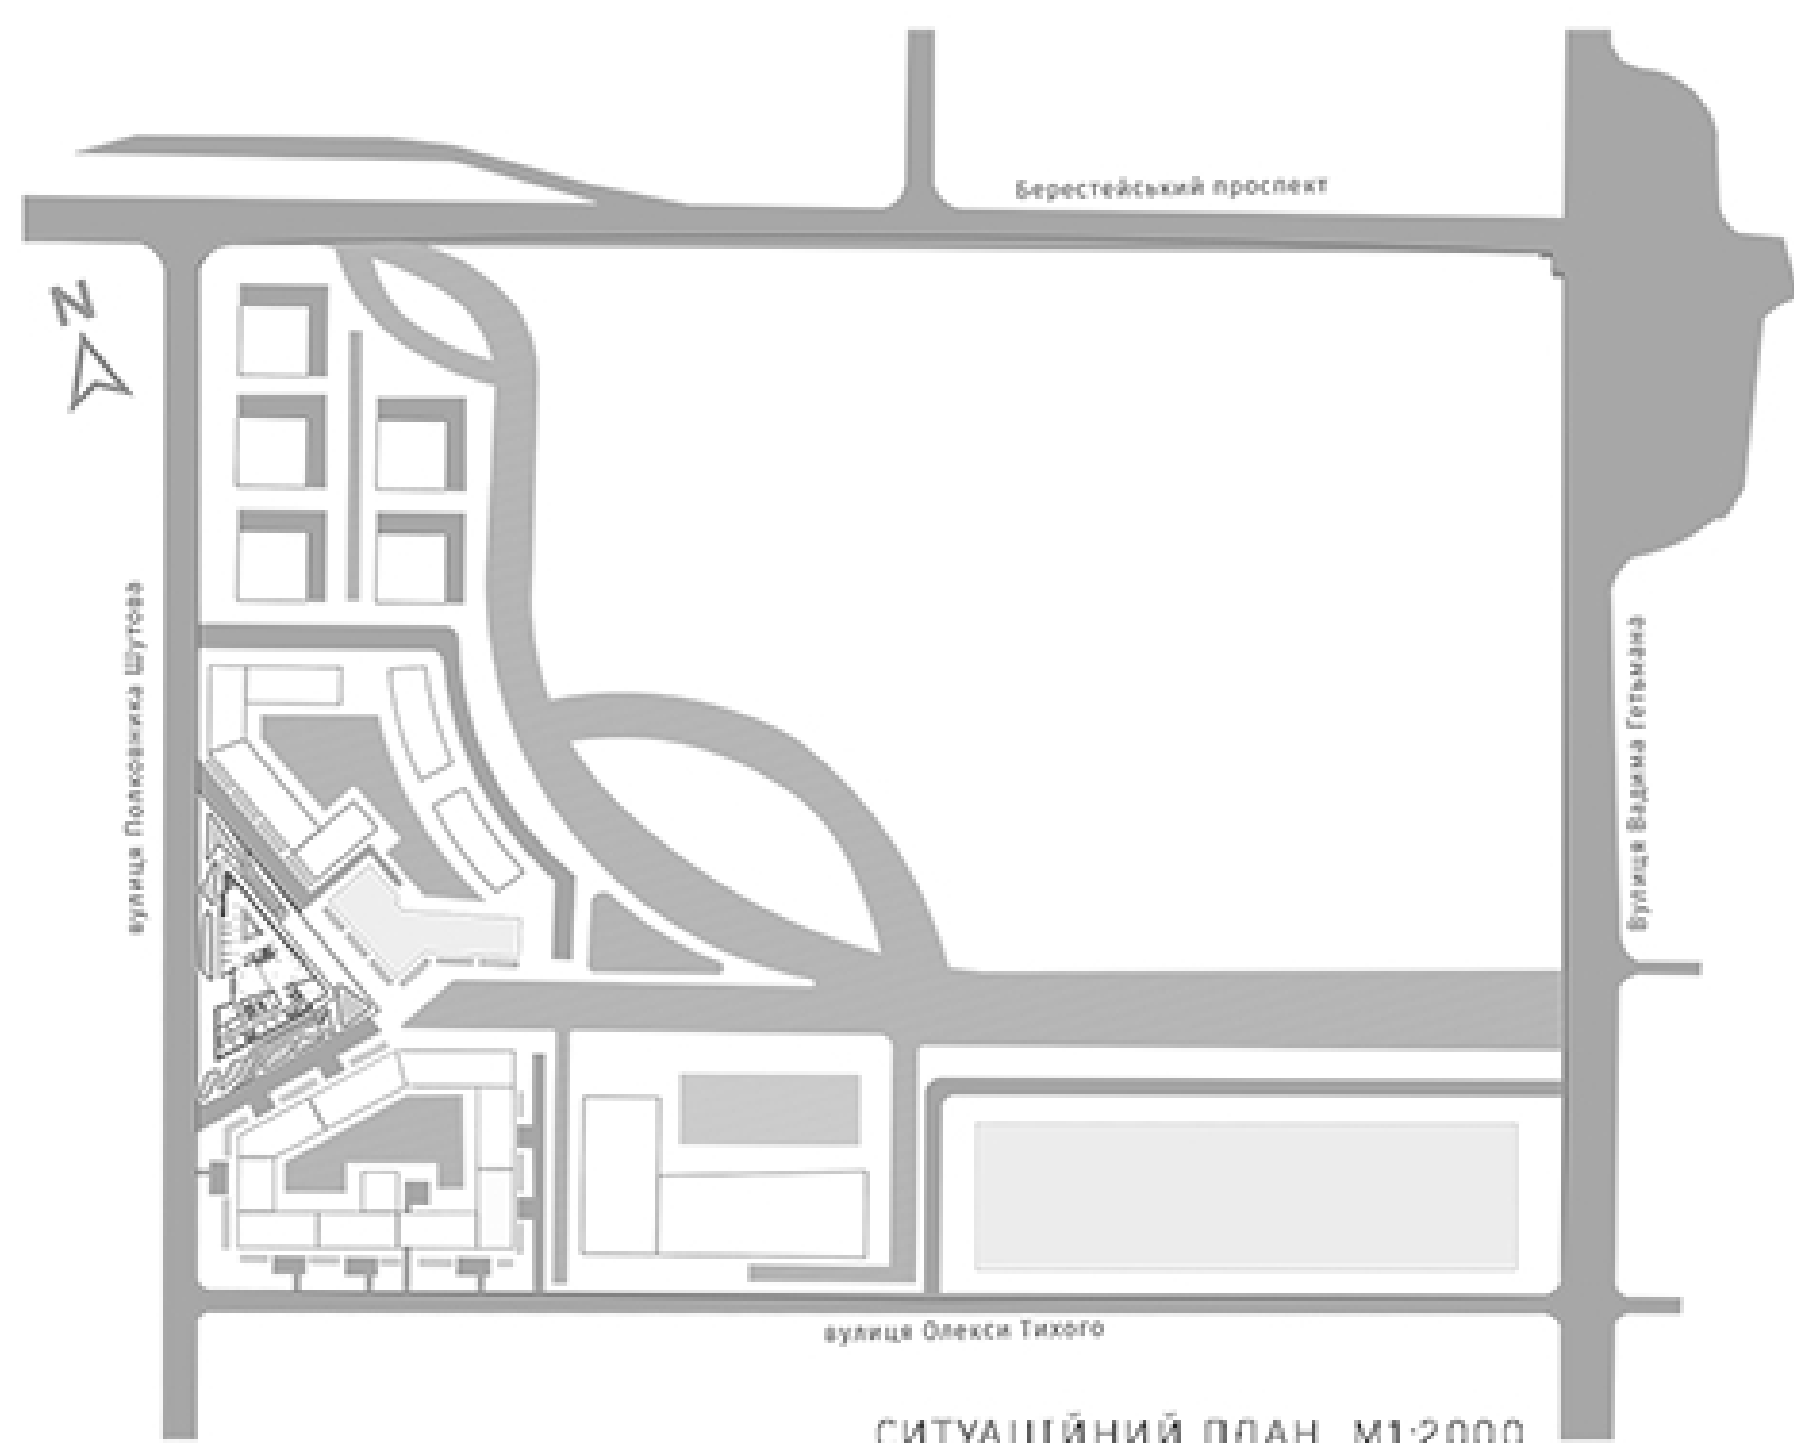


СИТУАЦІЙНИЙ ПЛАН М1:2000




ПЕРСПЕКТИВНИЙ ВИГЛЯД




ПЕРСПЕКТИВНИЙ ВИГЛЯД

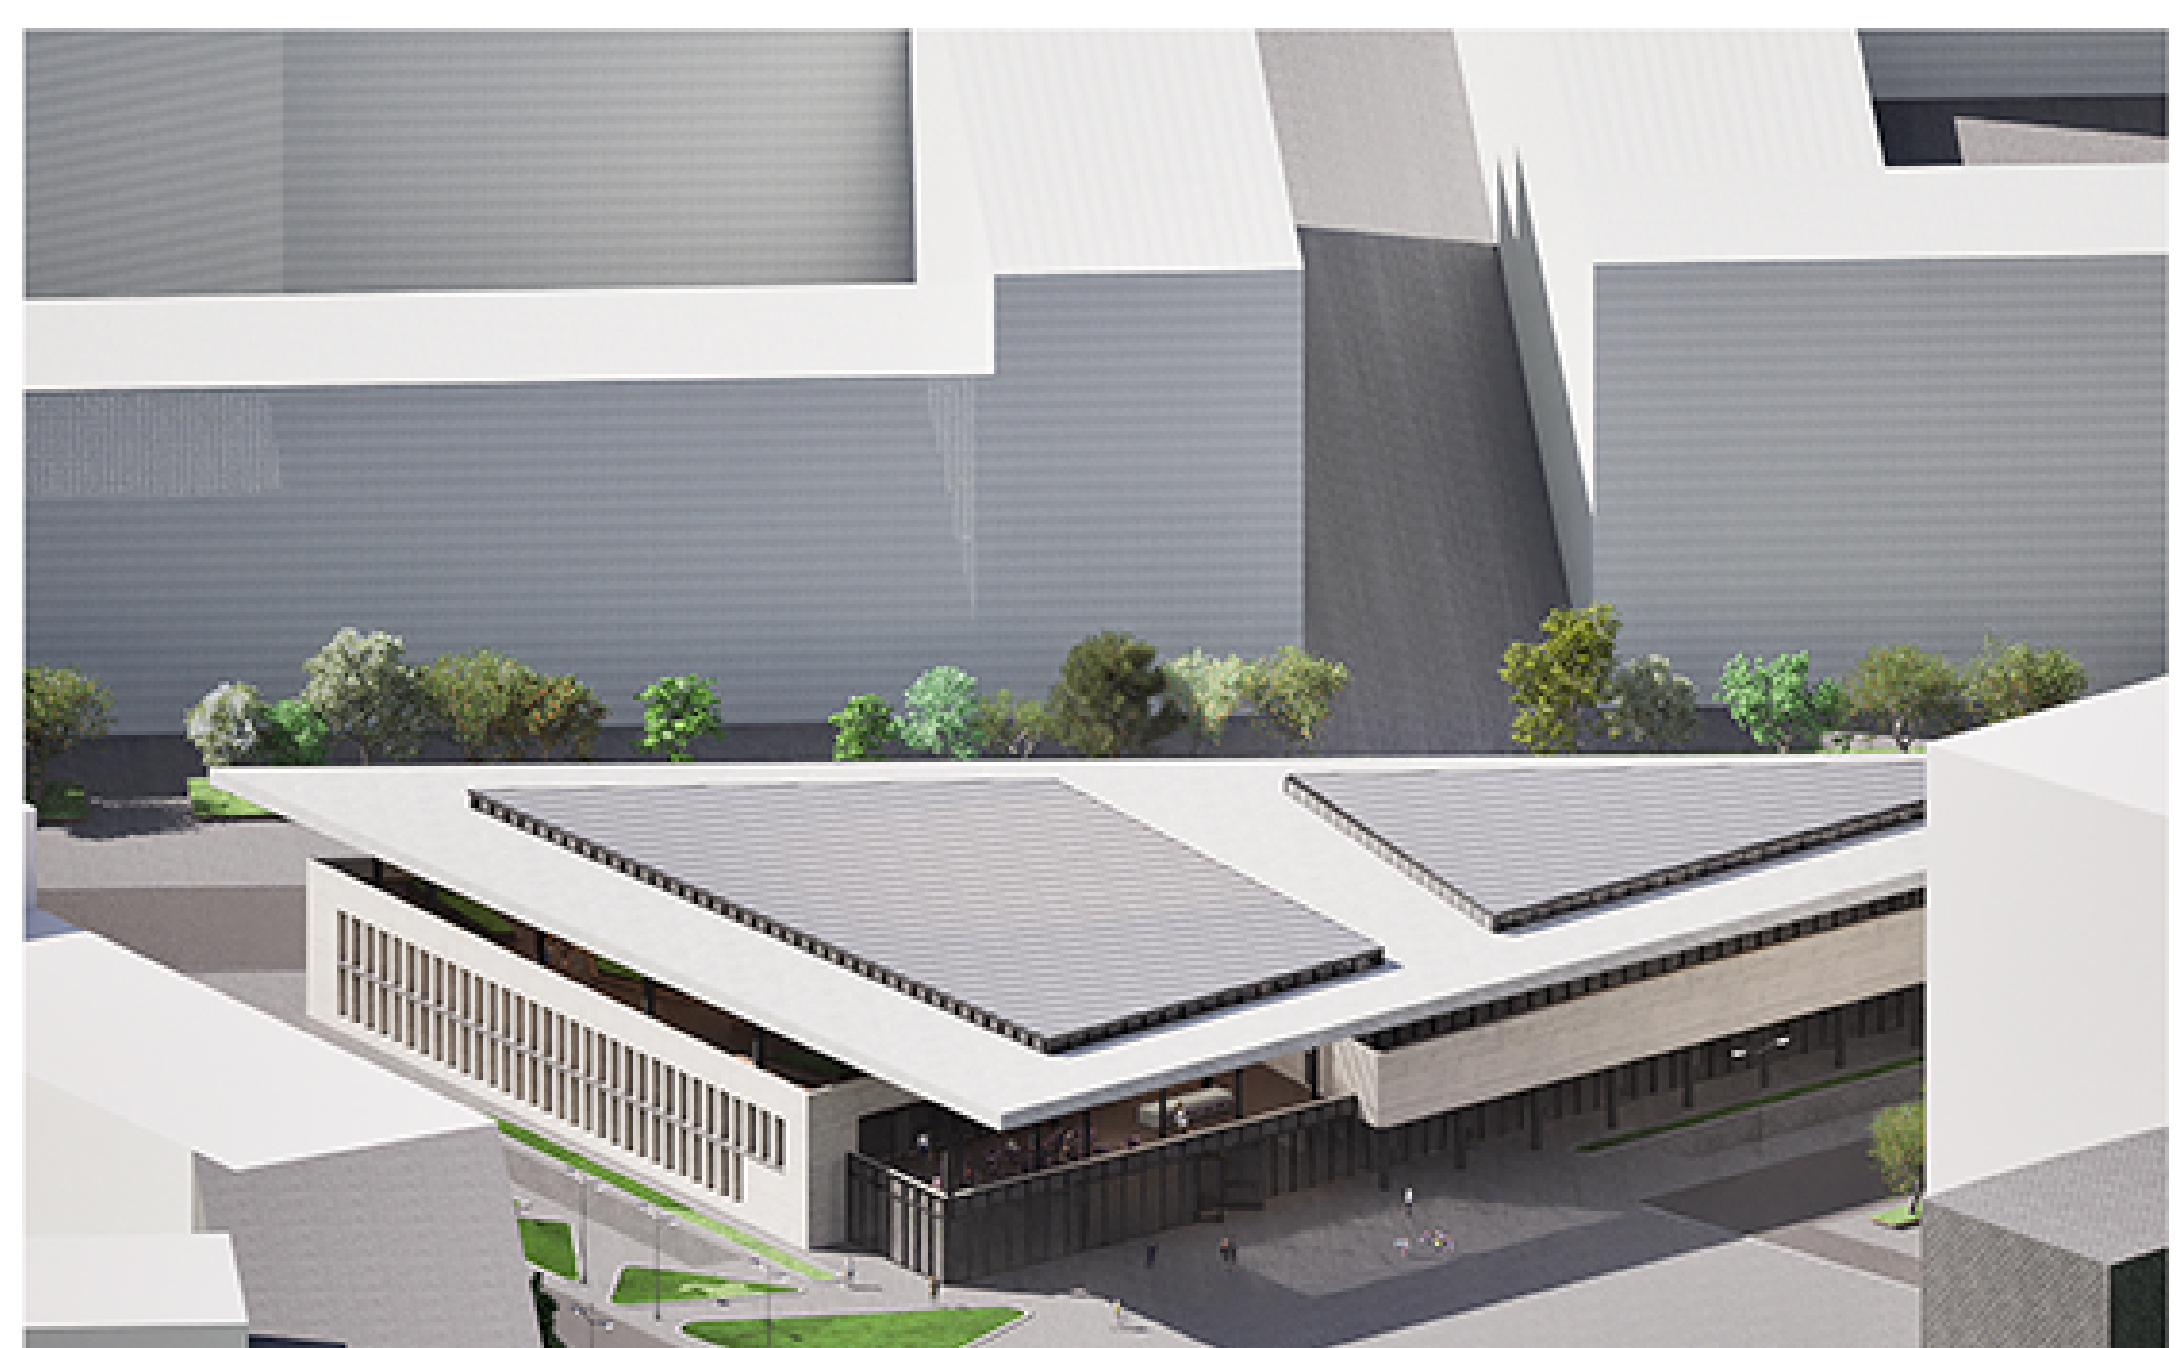


АКСОНОМЕТРИЧНИЙ ВИГЛЯД

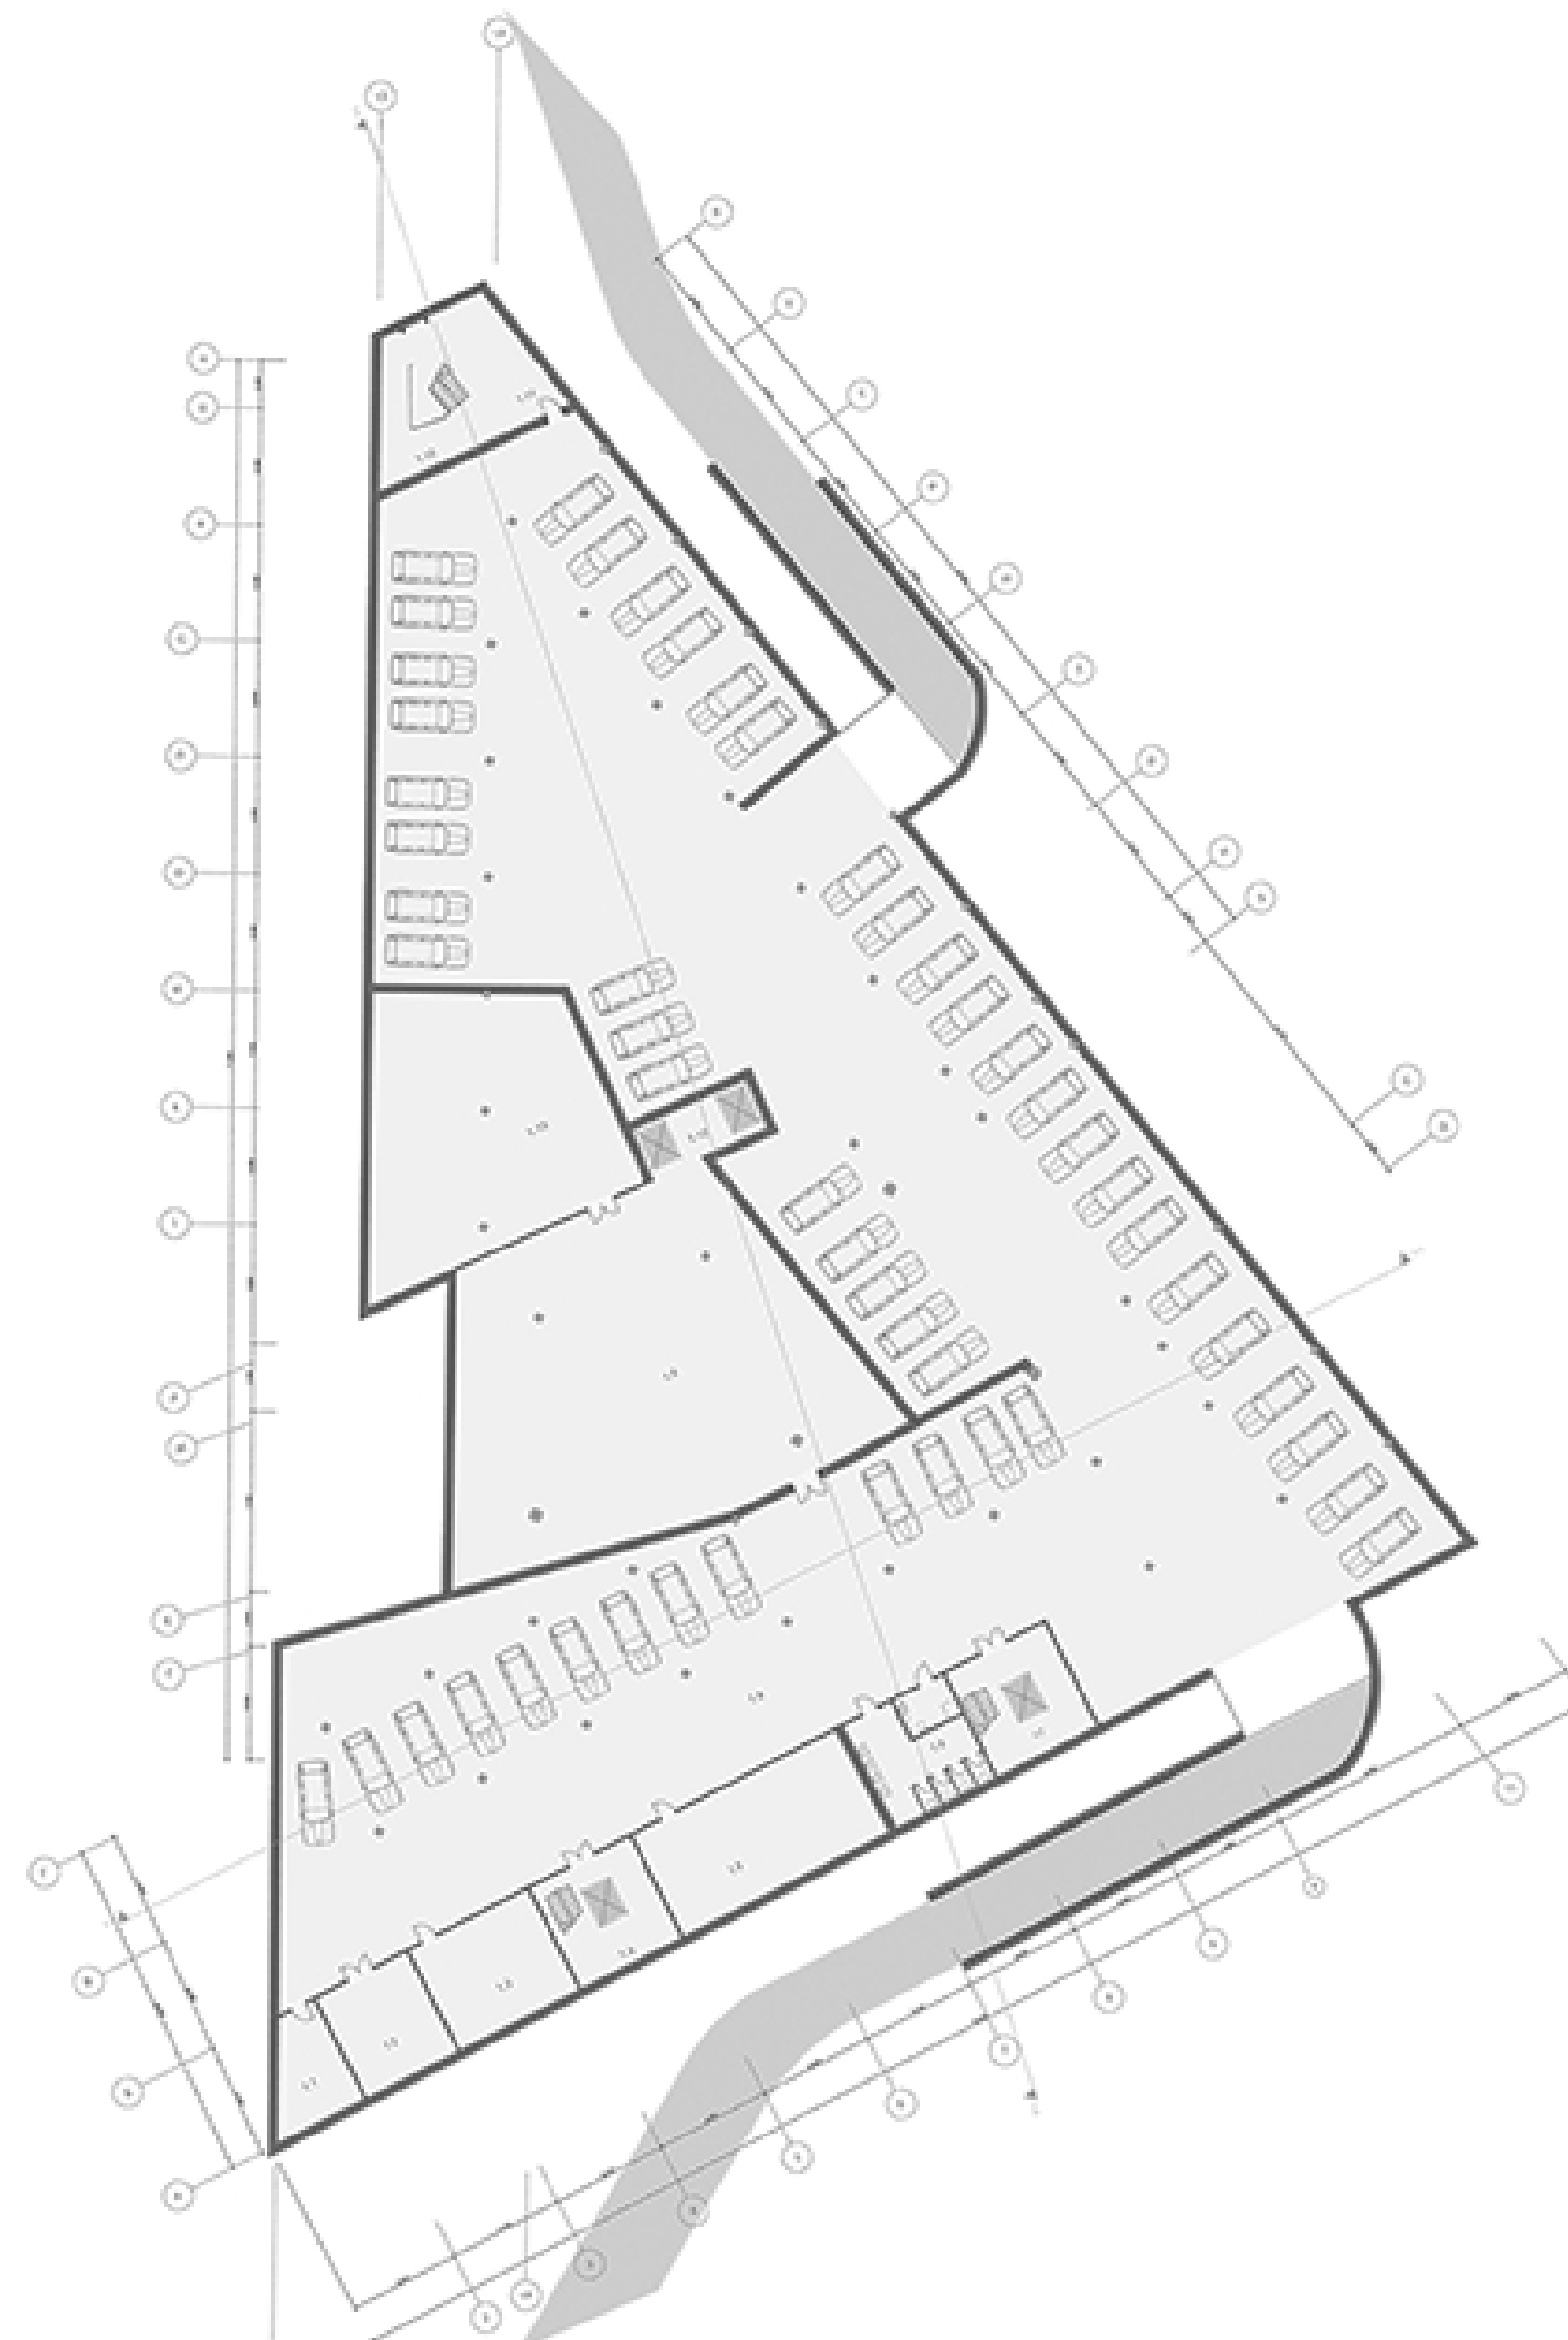

ПЛАН -1 ПОВЕРХУ (-4,200) М1:400

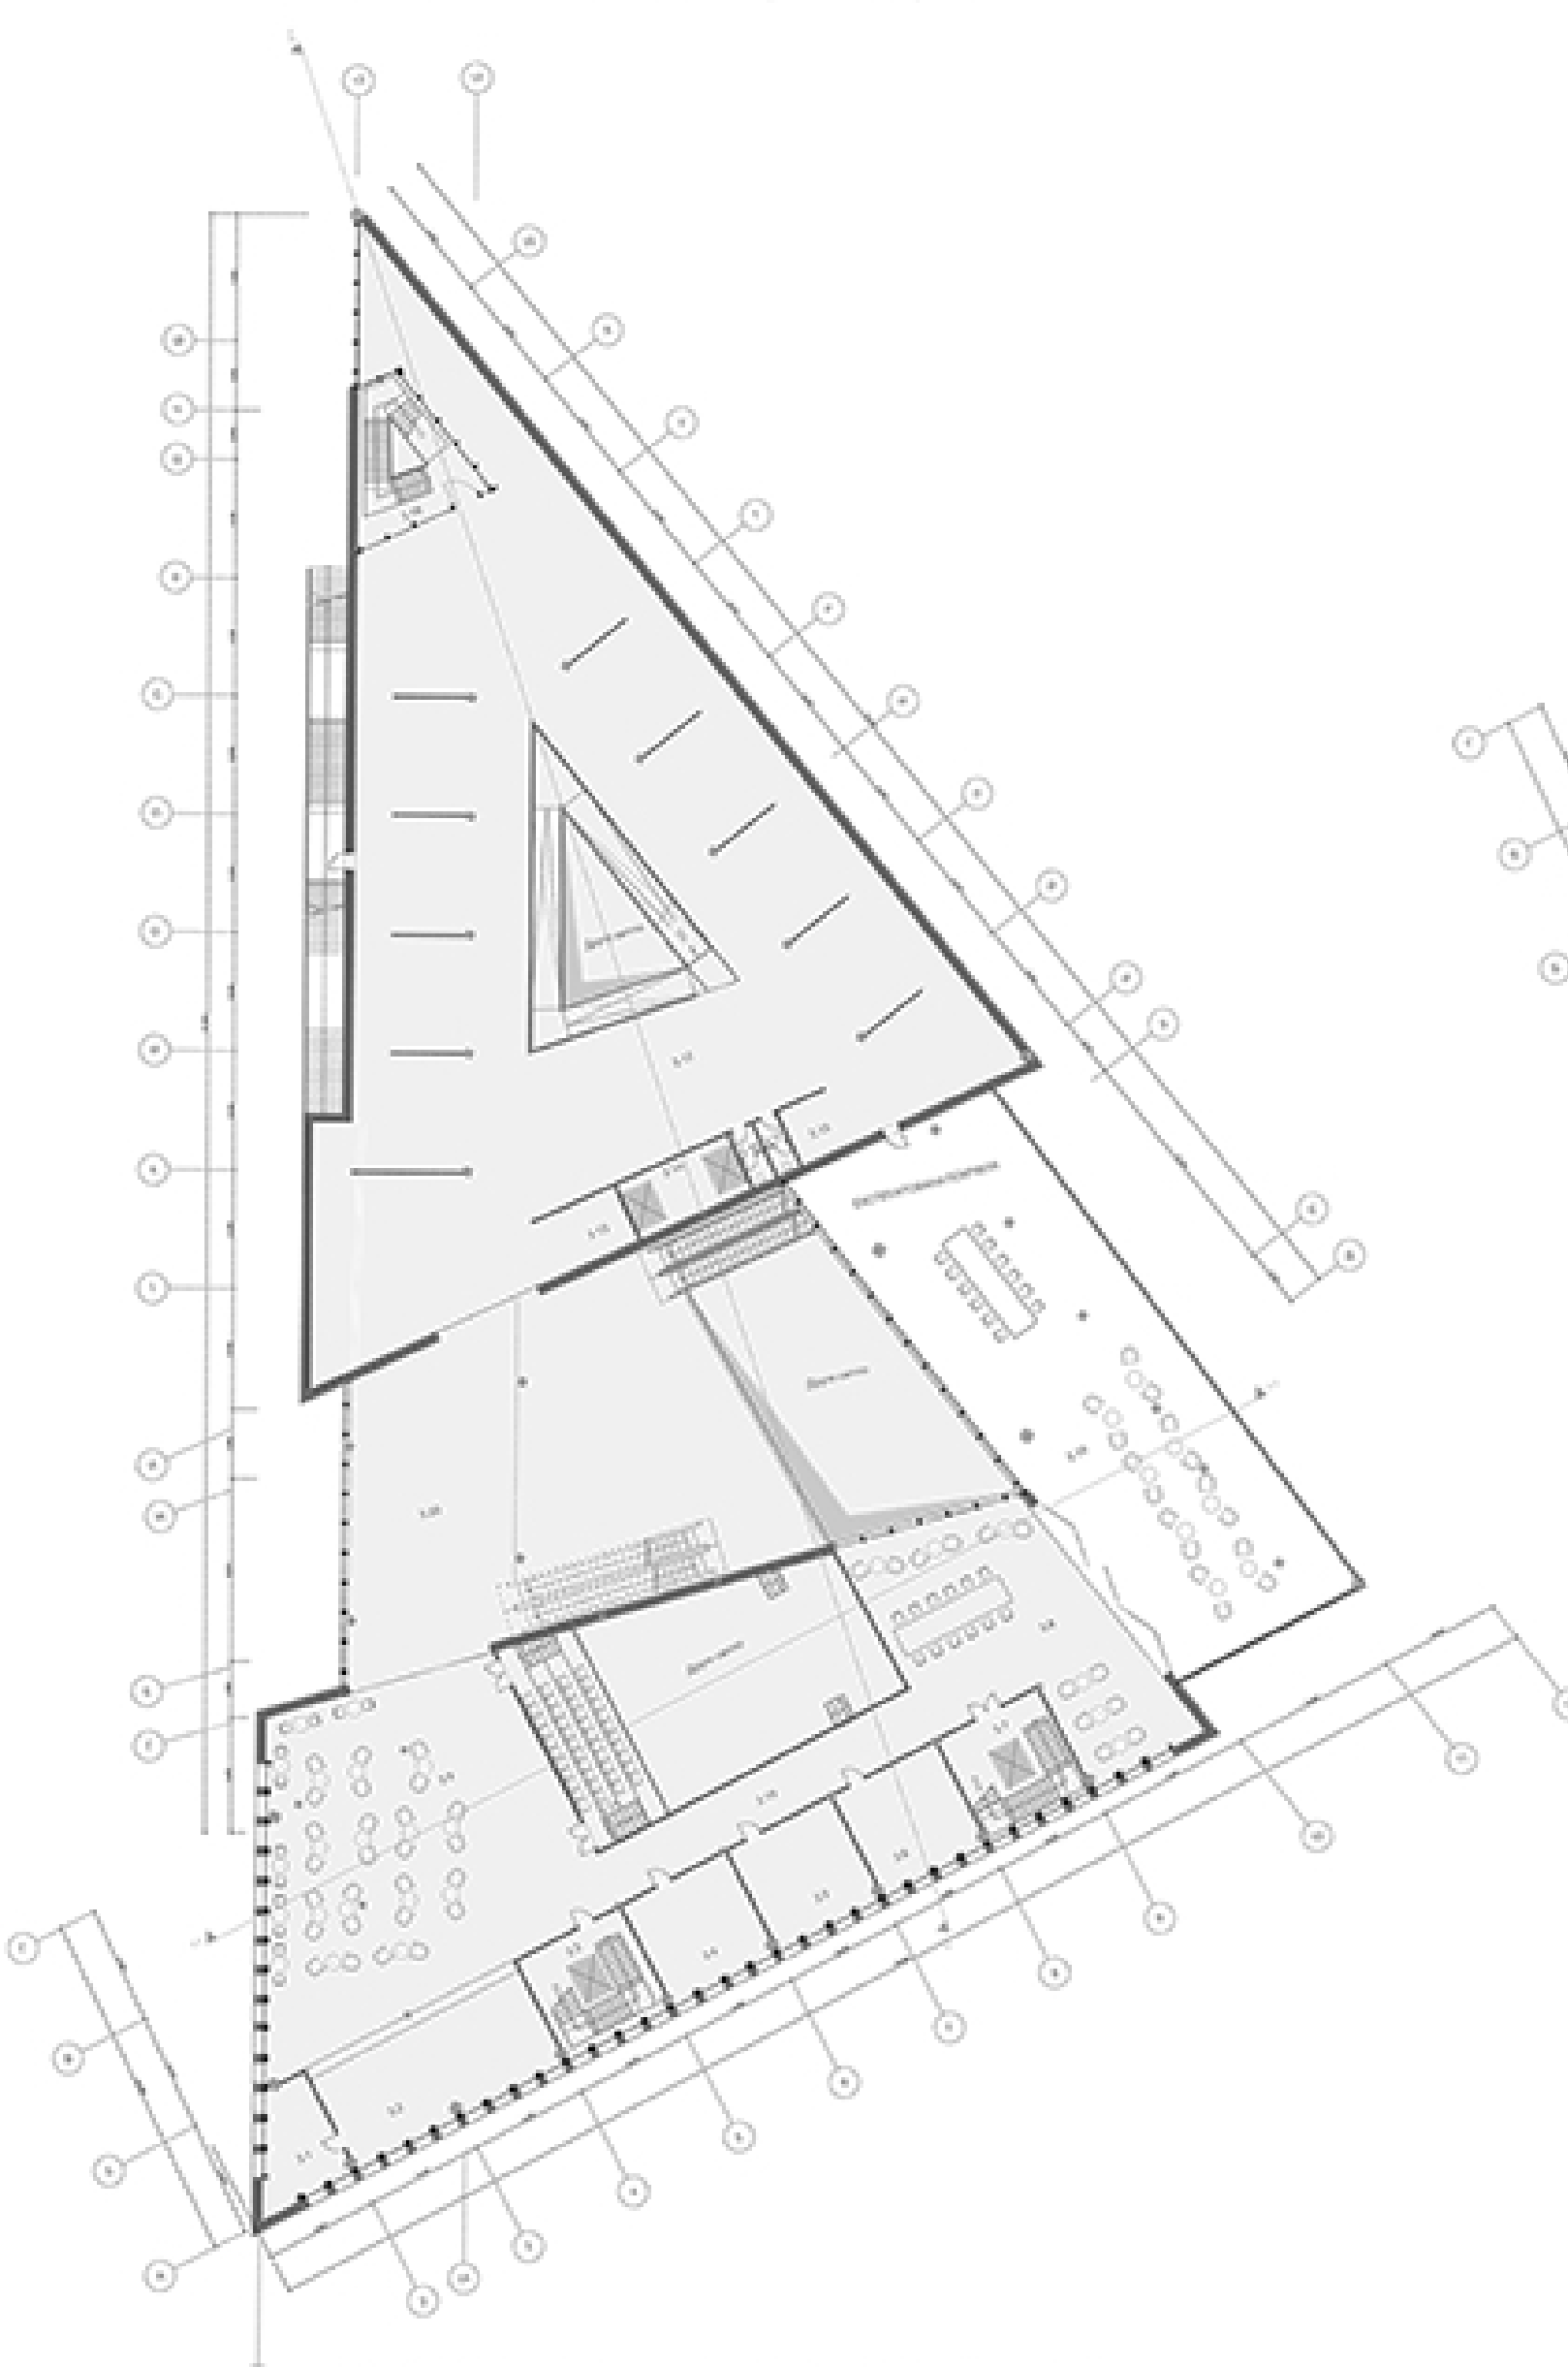

ПЛАН 2 ПОВЕРХУ (+4,200) М1:200

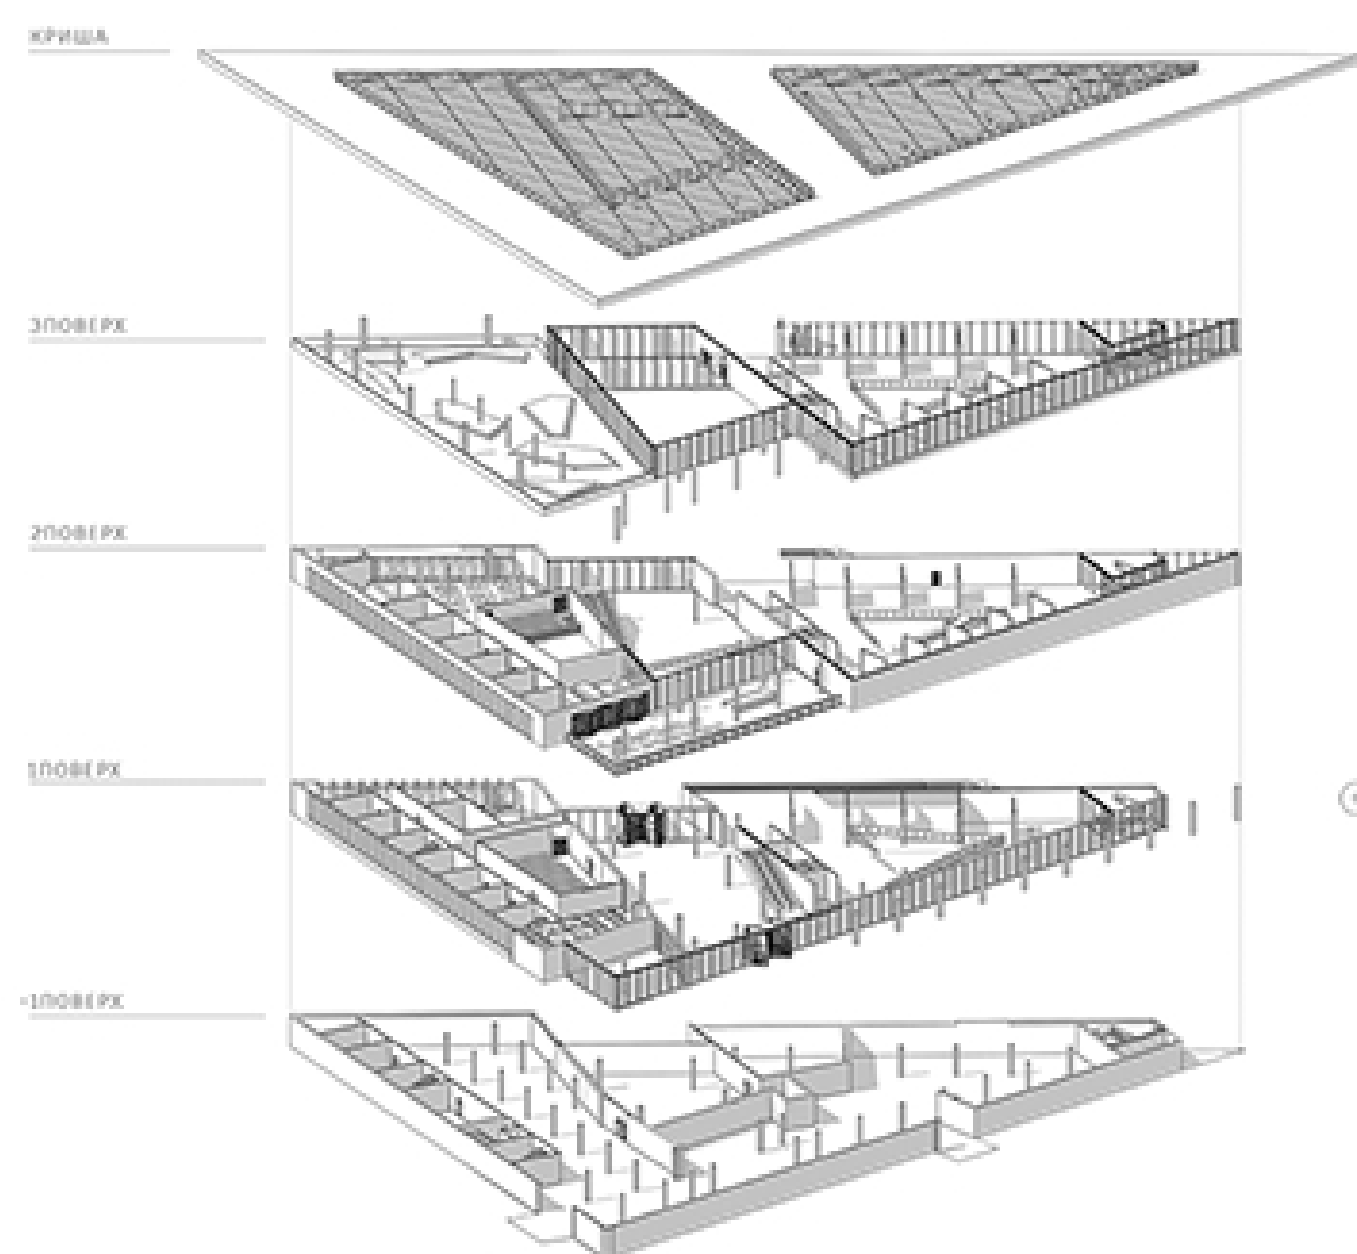


КРИША

ЗПОВЕРХ




-1ПОВЕРХ

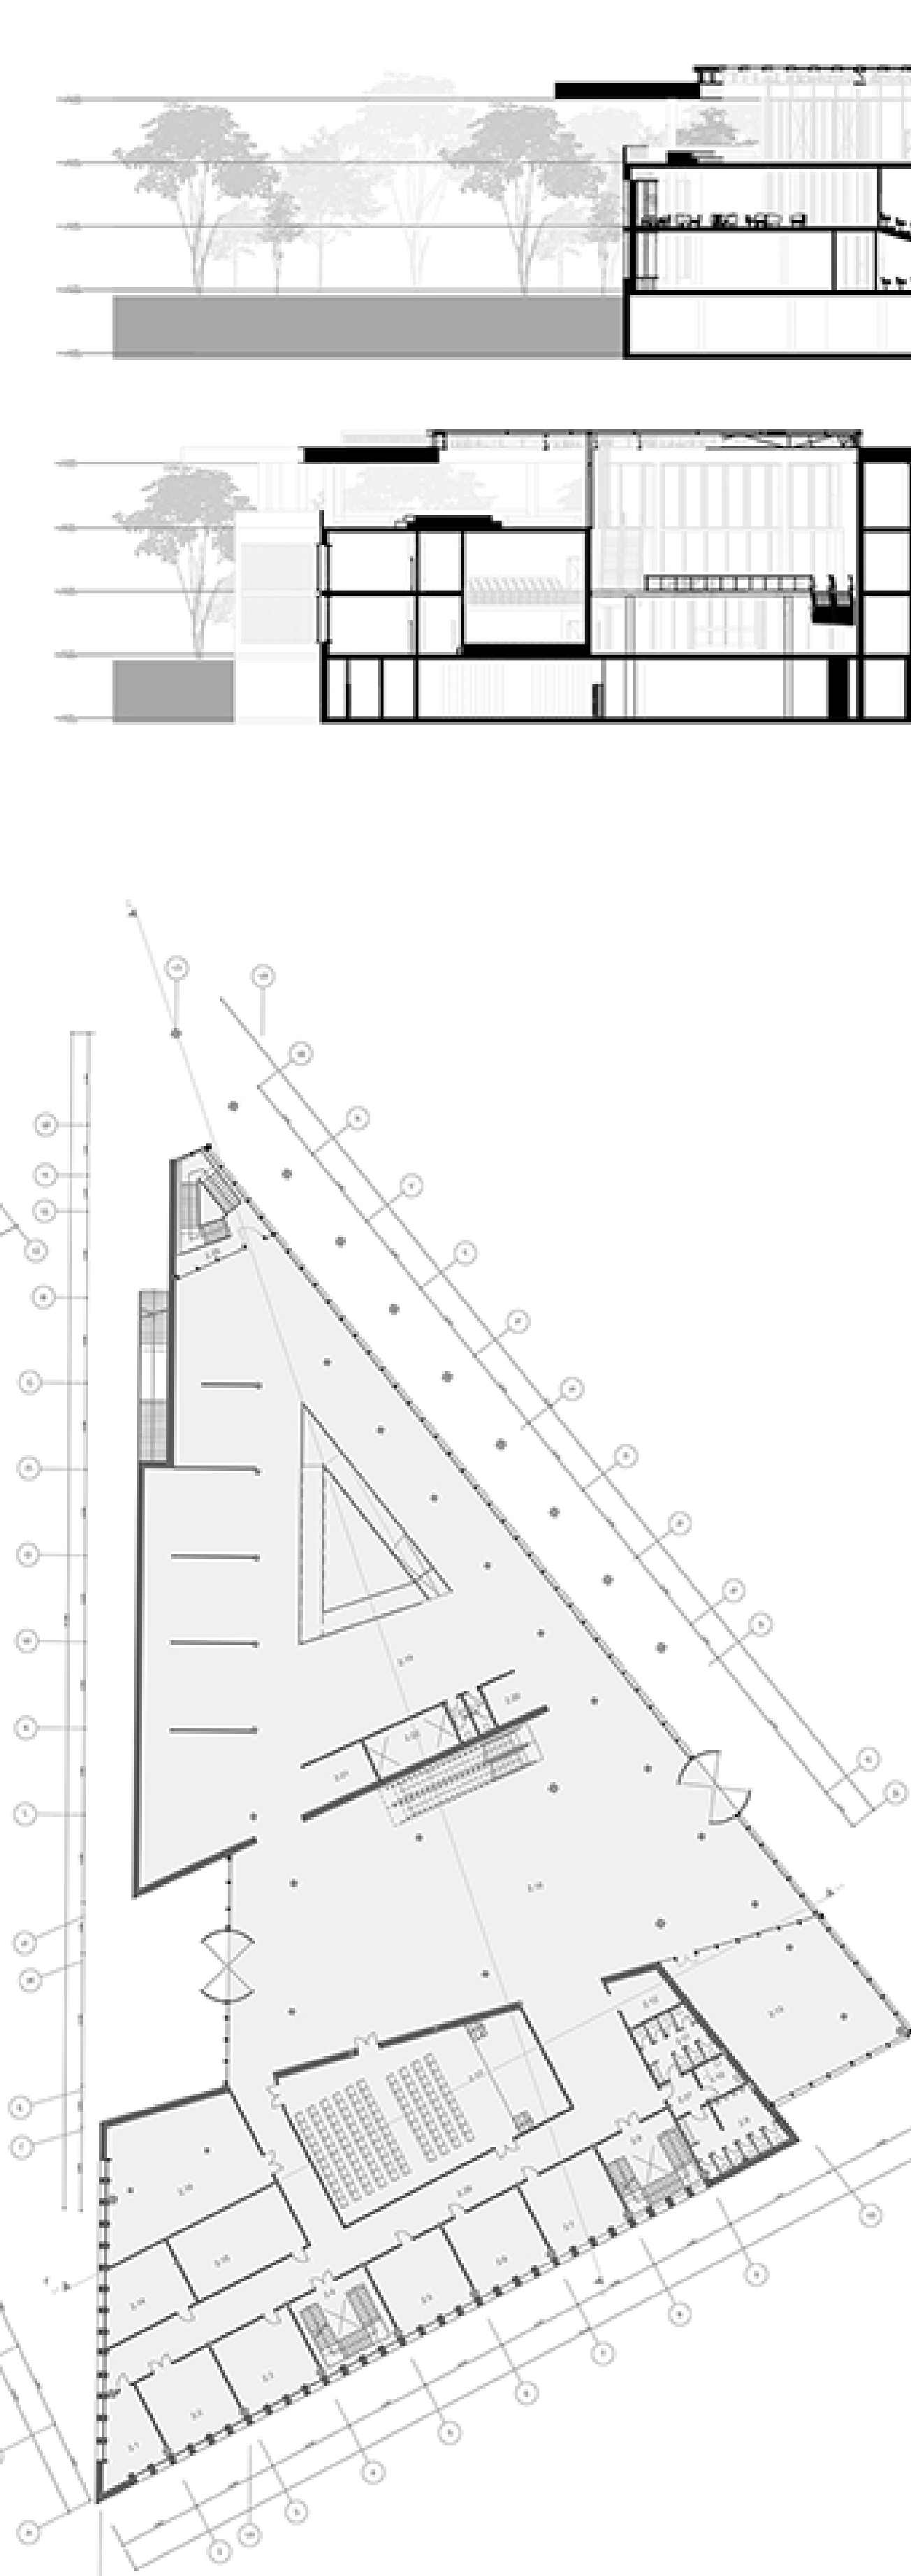

ПЛАН 1 ПОВЕРХУ (0,000) М1:400

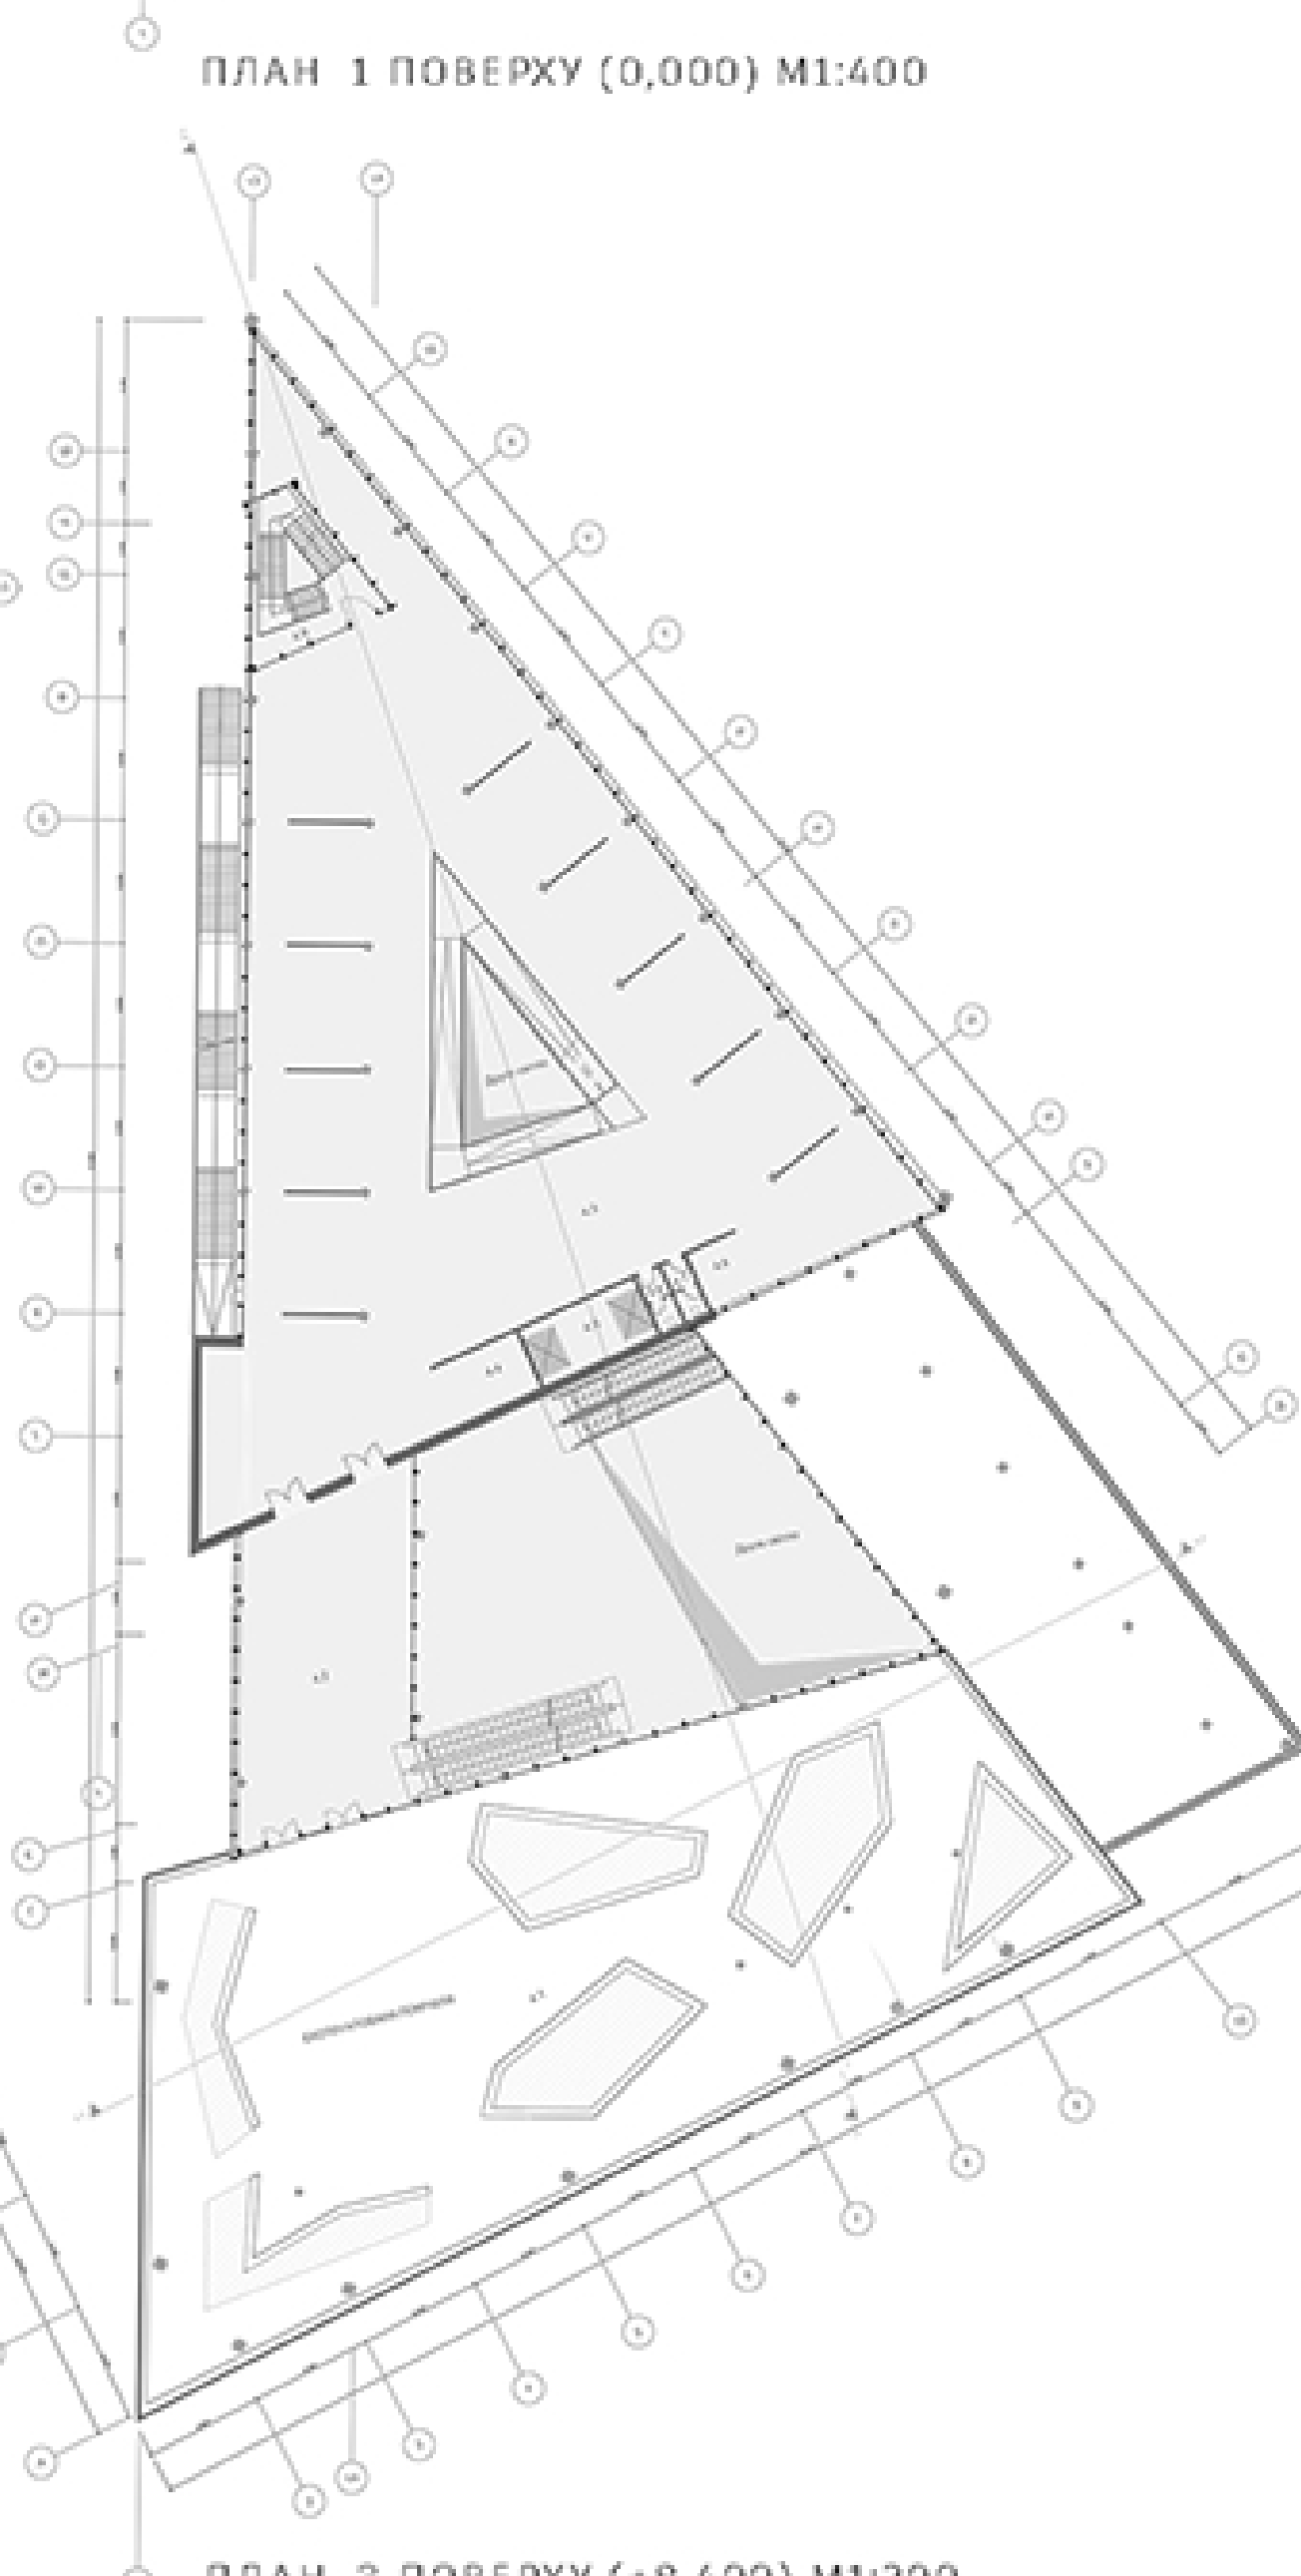


ПЛАН 3 ПОВЕРХУ (+8,400) М1:200



Розріз 1-1 М1:400


Розріз 1-2 М1:400

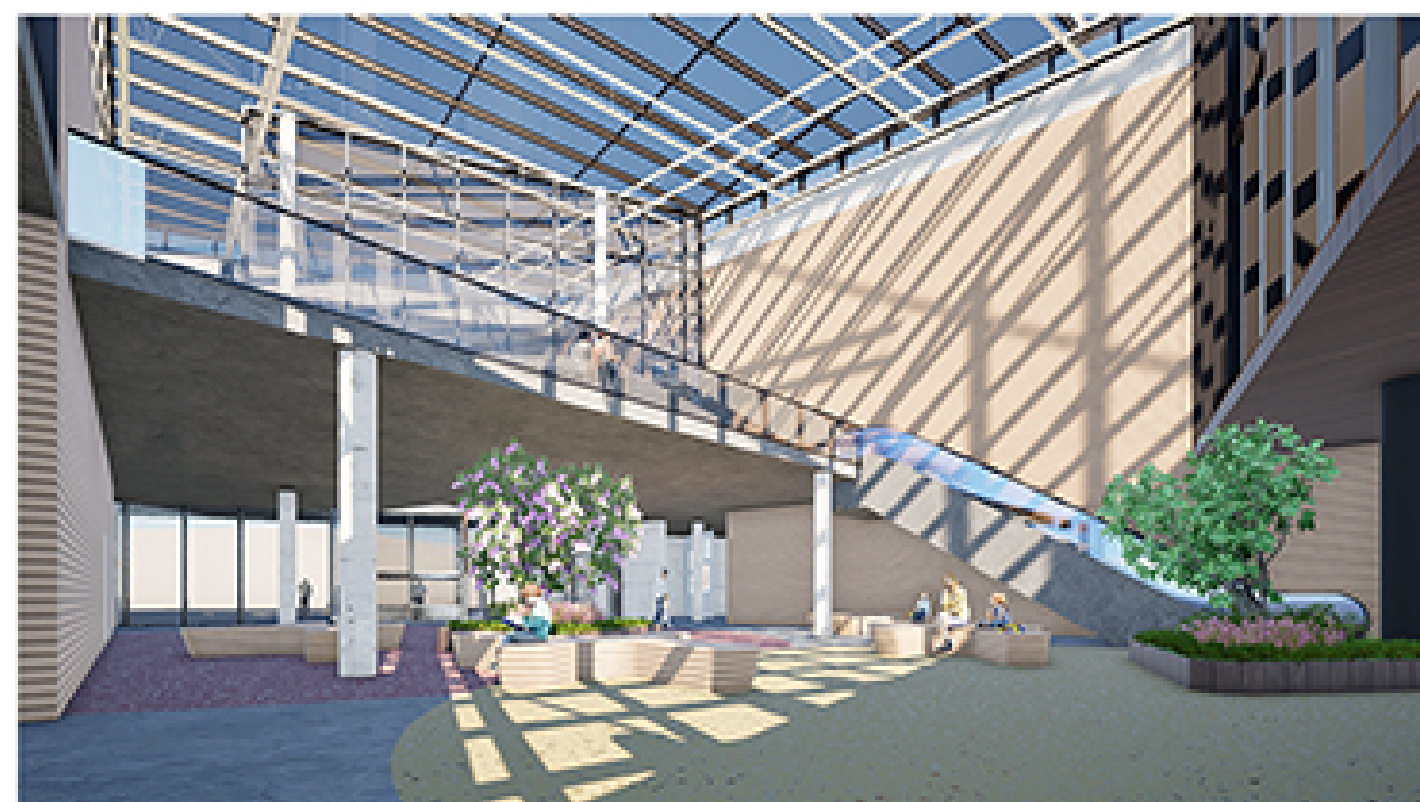

ВИД З ВЕСТИБЮЛЮ



ВИД З ЕКСПОЗИЦІЙНОГО ЗАЛА

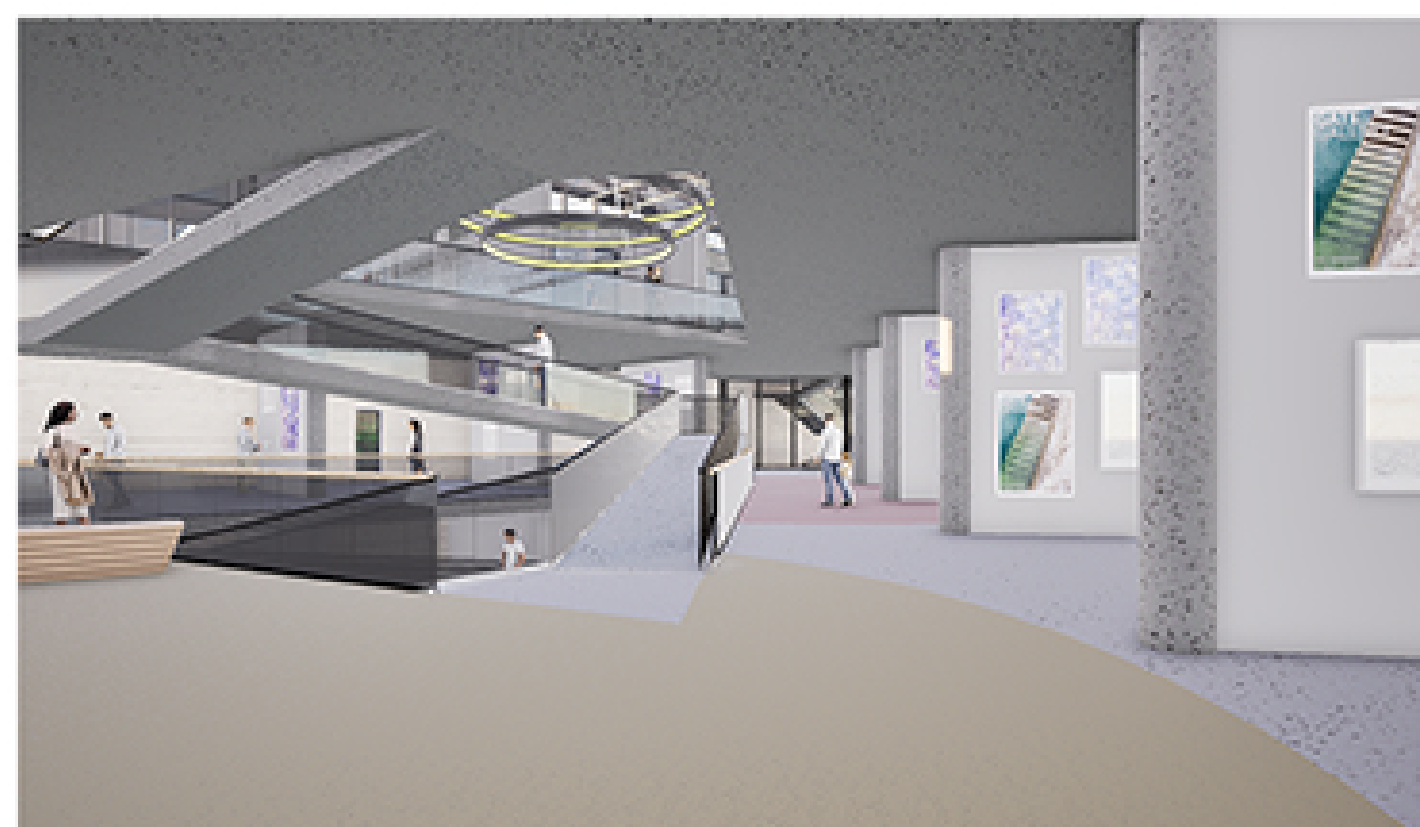

ВИД З ЕКСПОЗИЦІЙНОГО ЗАЛА



ВИД З ТЕРАСИ

ЕКСПЛІКАЦІЯ

- | | |
|------------------------------|-----------------------------------|
| 1.1-експозиційна | 3.1-сала господарських матеріалів |
| 1.2-сала | 3.2-бар кафе |
| 1.3-коридор | 3.3-вертикальні комунікації |
| 1.4-вертикальні комунікації | 3.4-кімната персоналу |
| 1.5-сала | 3.5-кімната персоналу |
| 1.6-коридор | 3.6-кімната персоналу |
| 1.7-вертикальні комунікації | 3.7-вертикальні комунікації |
| 1.8-коридор | 3.8-коридор |
