


ПРОЄКТ ВИСТАВКОВОГО ЦЕНТРУ В СОЛОМ'ЯНСЬКОМУ РАЙОНІ М. КИЄВА

ВИКОНАЛА АННІКОВА Є.О. АРХІТЕКТУРНИЙ ФАКУЛЬТЕТ, 4 КУРС, НАОМА 2025
МАЙСТЕРНЯ ДОЦ. ДАВИДОВА А.М., КОНСУЛЬТАНТ: СТ. ВИКЛ. ГЕРШЕНЗОН М.Ш.

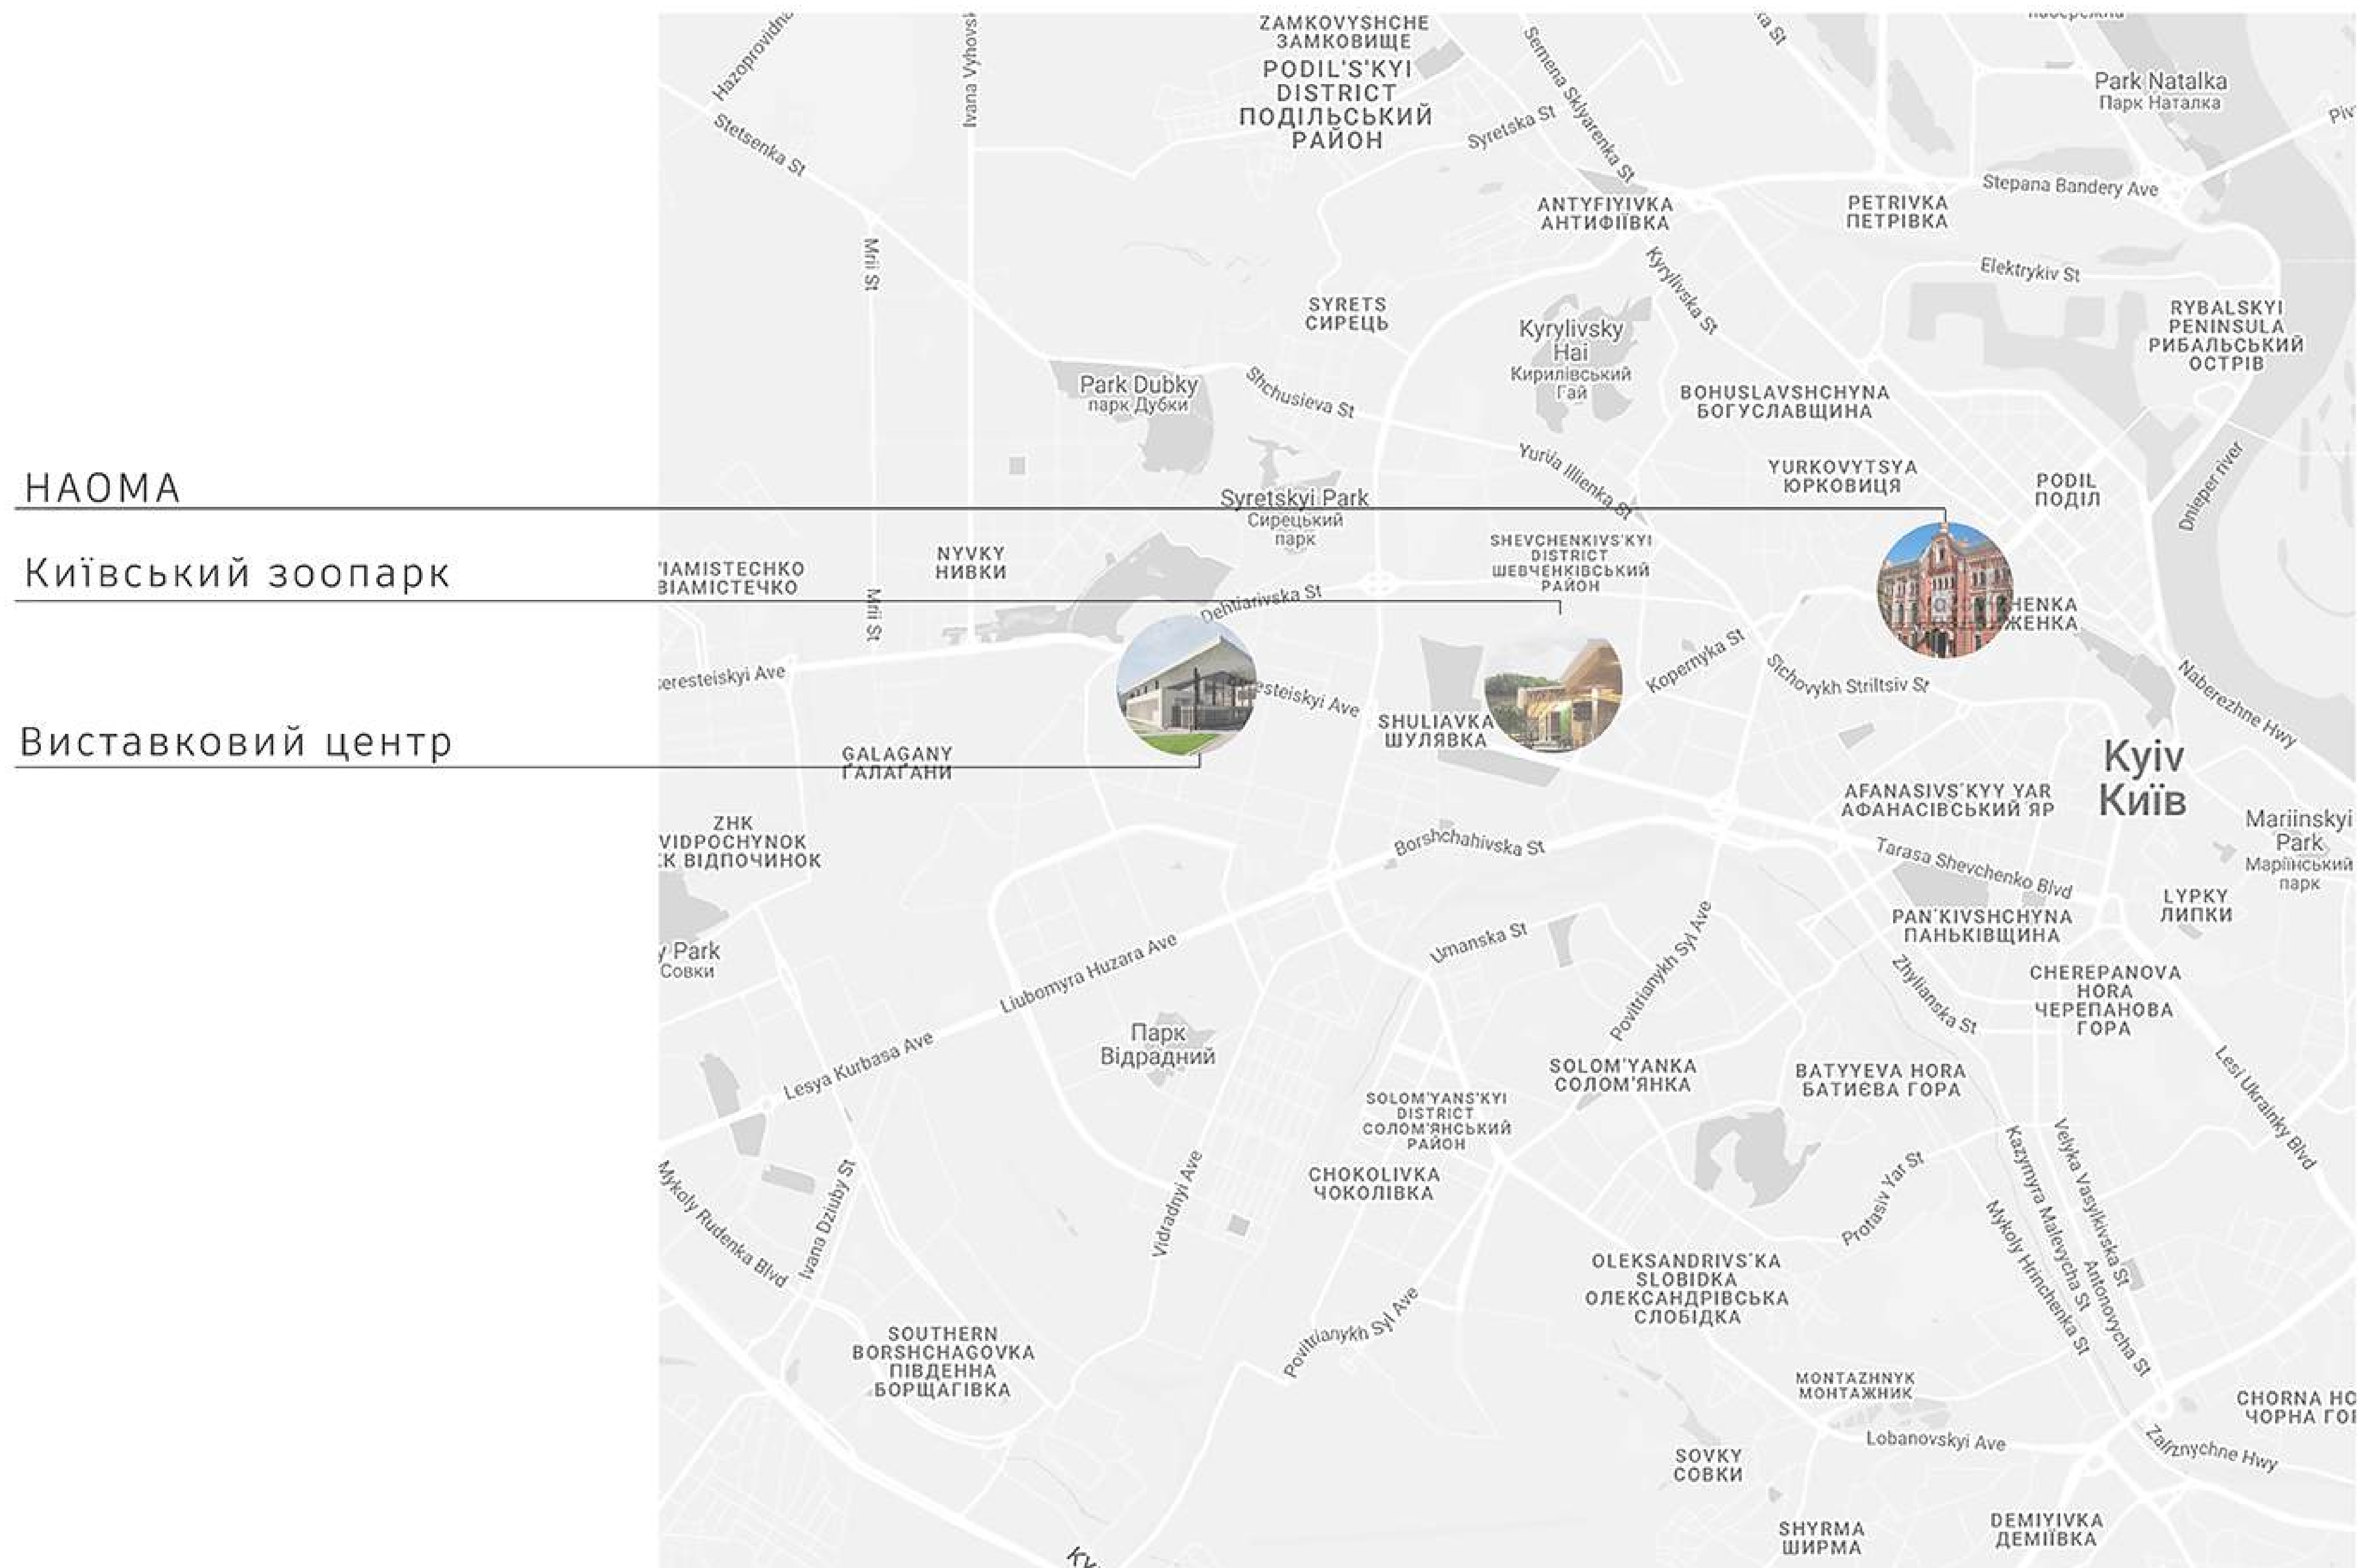



Ситуаційний план М1:5000




СИТУАЦІЙНИЙ ПЛАН М1:2000



ПРОЕКТ - 1
ЗАГАЛЬНООСВІТНЯ ШКОЛА
ДИТЯЧИЙ САДОК




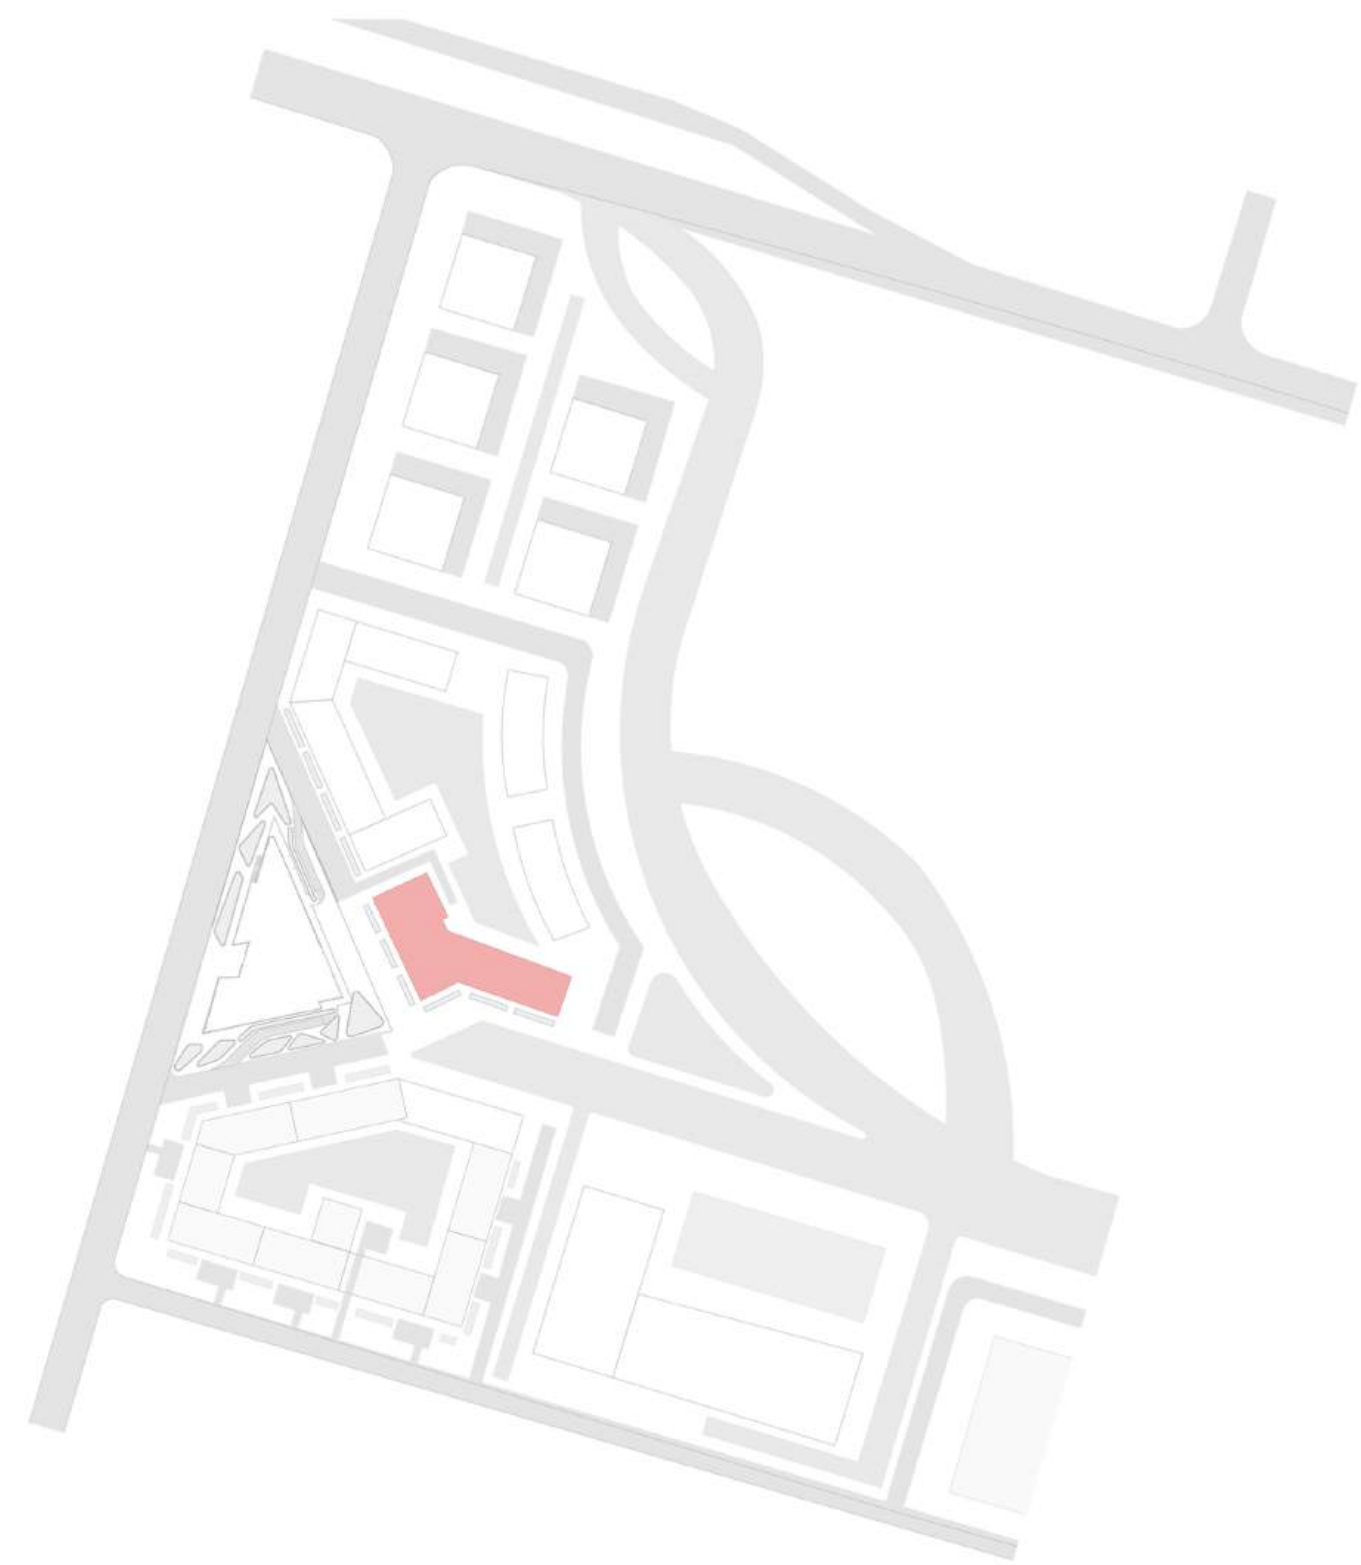


ПРОЕКТ - 2
БАГАТОПОВЕРХОВИЙ
ЖИТЛОВИЙ БУДИНОК




ПРОЕКТ - 3
ВИСТАВКОВИЙ ЦЕНТР

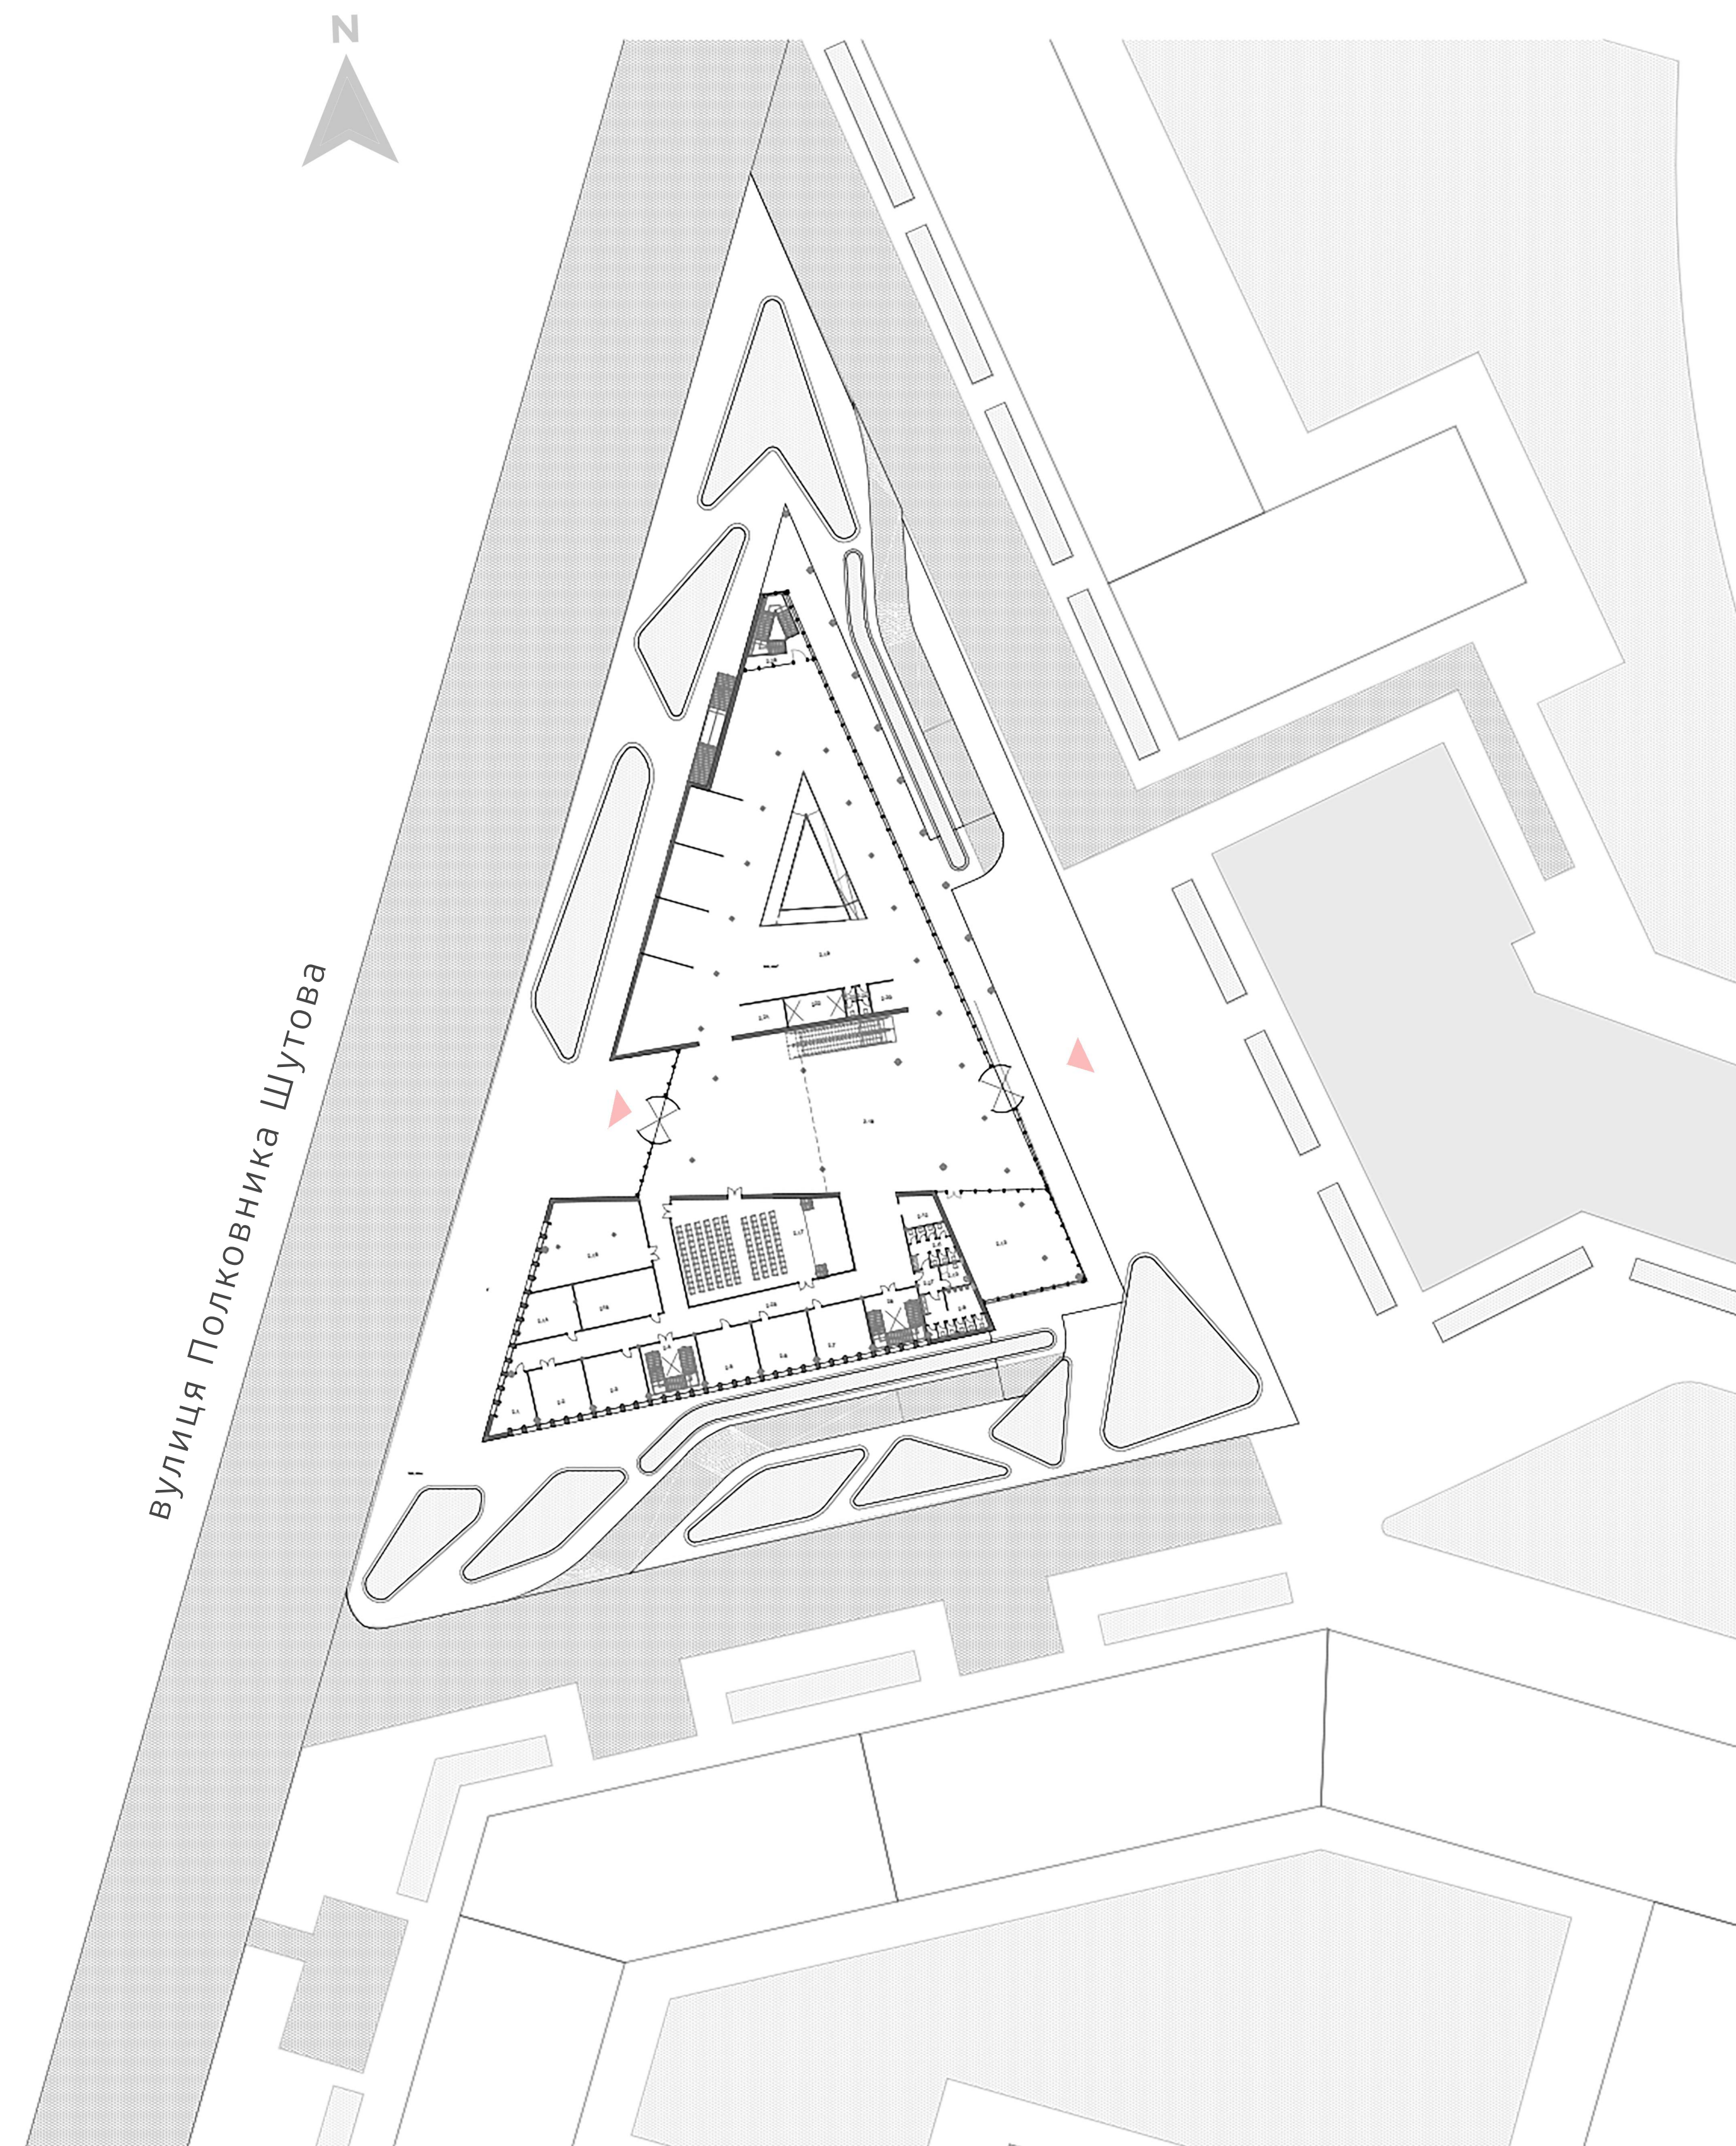

ГЕНПЛАН 1:500

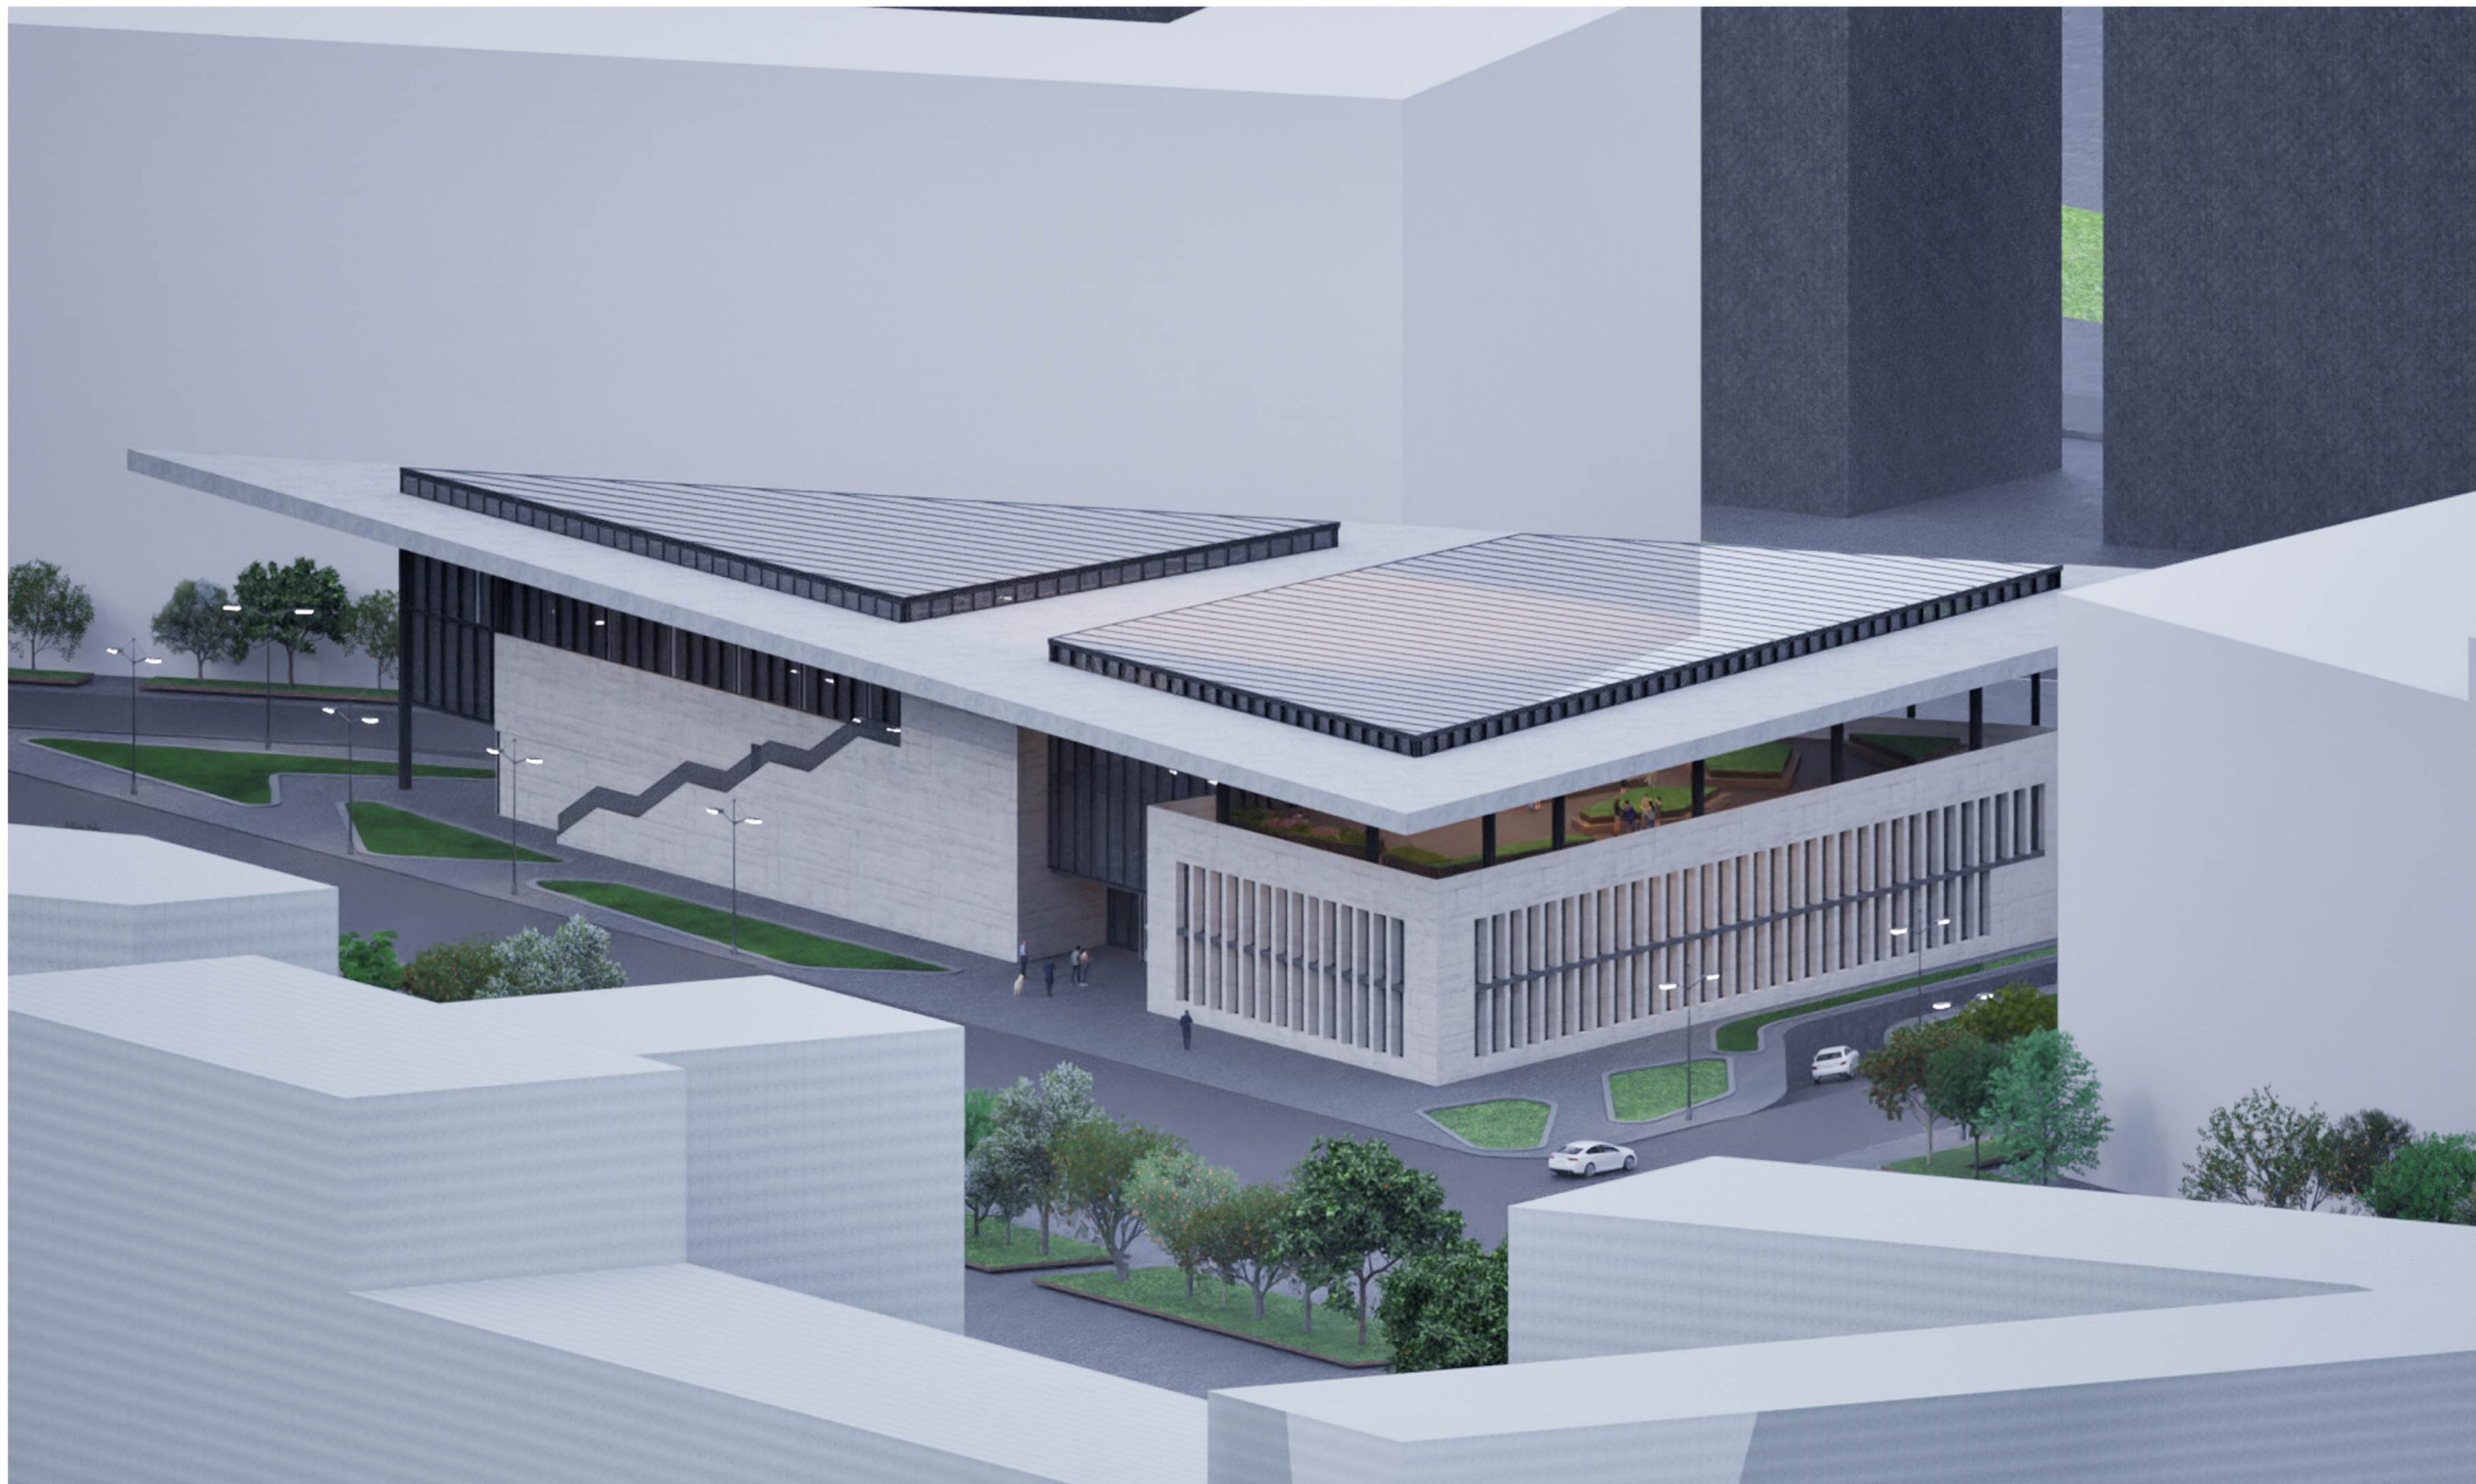

АКСОНОМЕТРИЧНИЙ ВИГЛЯД

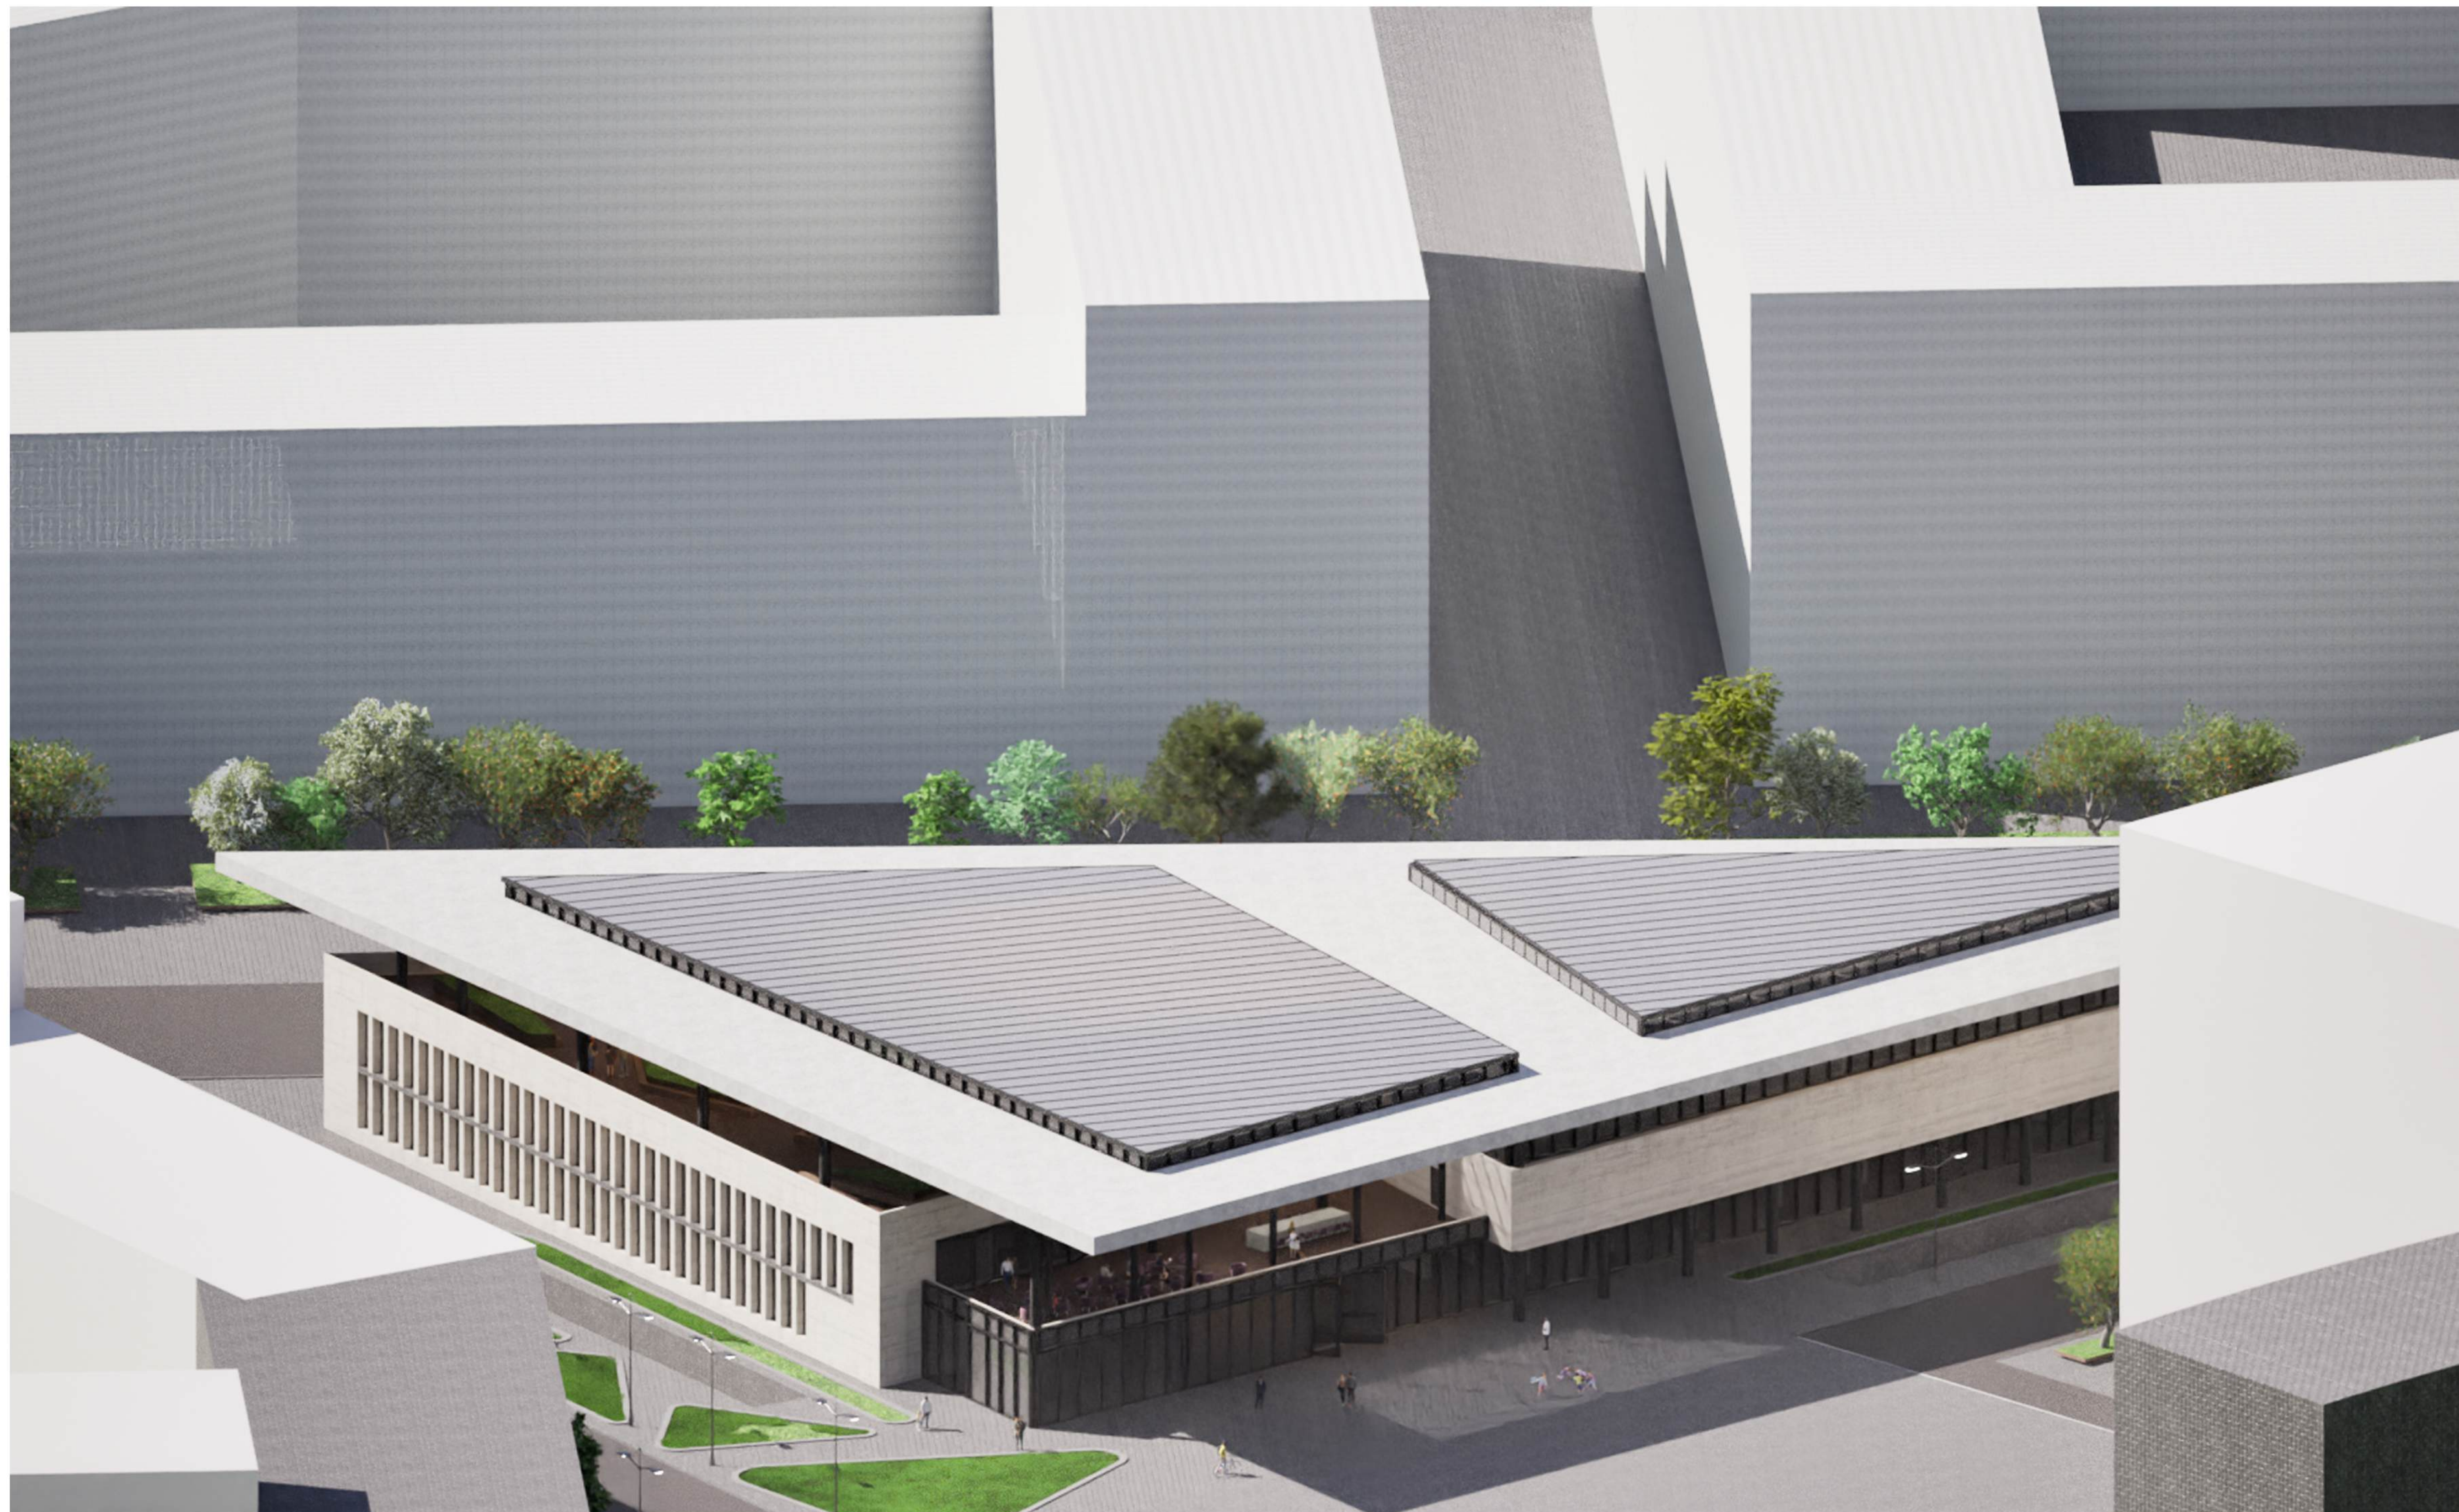

АКСОНОМЕТРИЧНИЙ ВИГЛЯД



АКСОНОМЕТРИЧНИЙ ВИГЛЯД



ПЕРСПЕКТИВНИЙ ВИГЛЯД


КРИША

3 ПОВЕРХ

2 ПОВЕРХ

1 ПОВЕРХ


-1 ПОВЕРХ

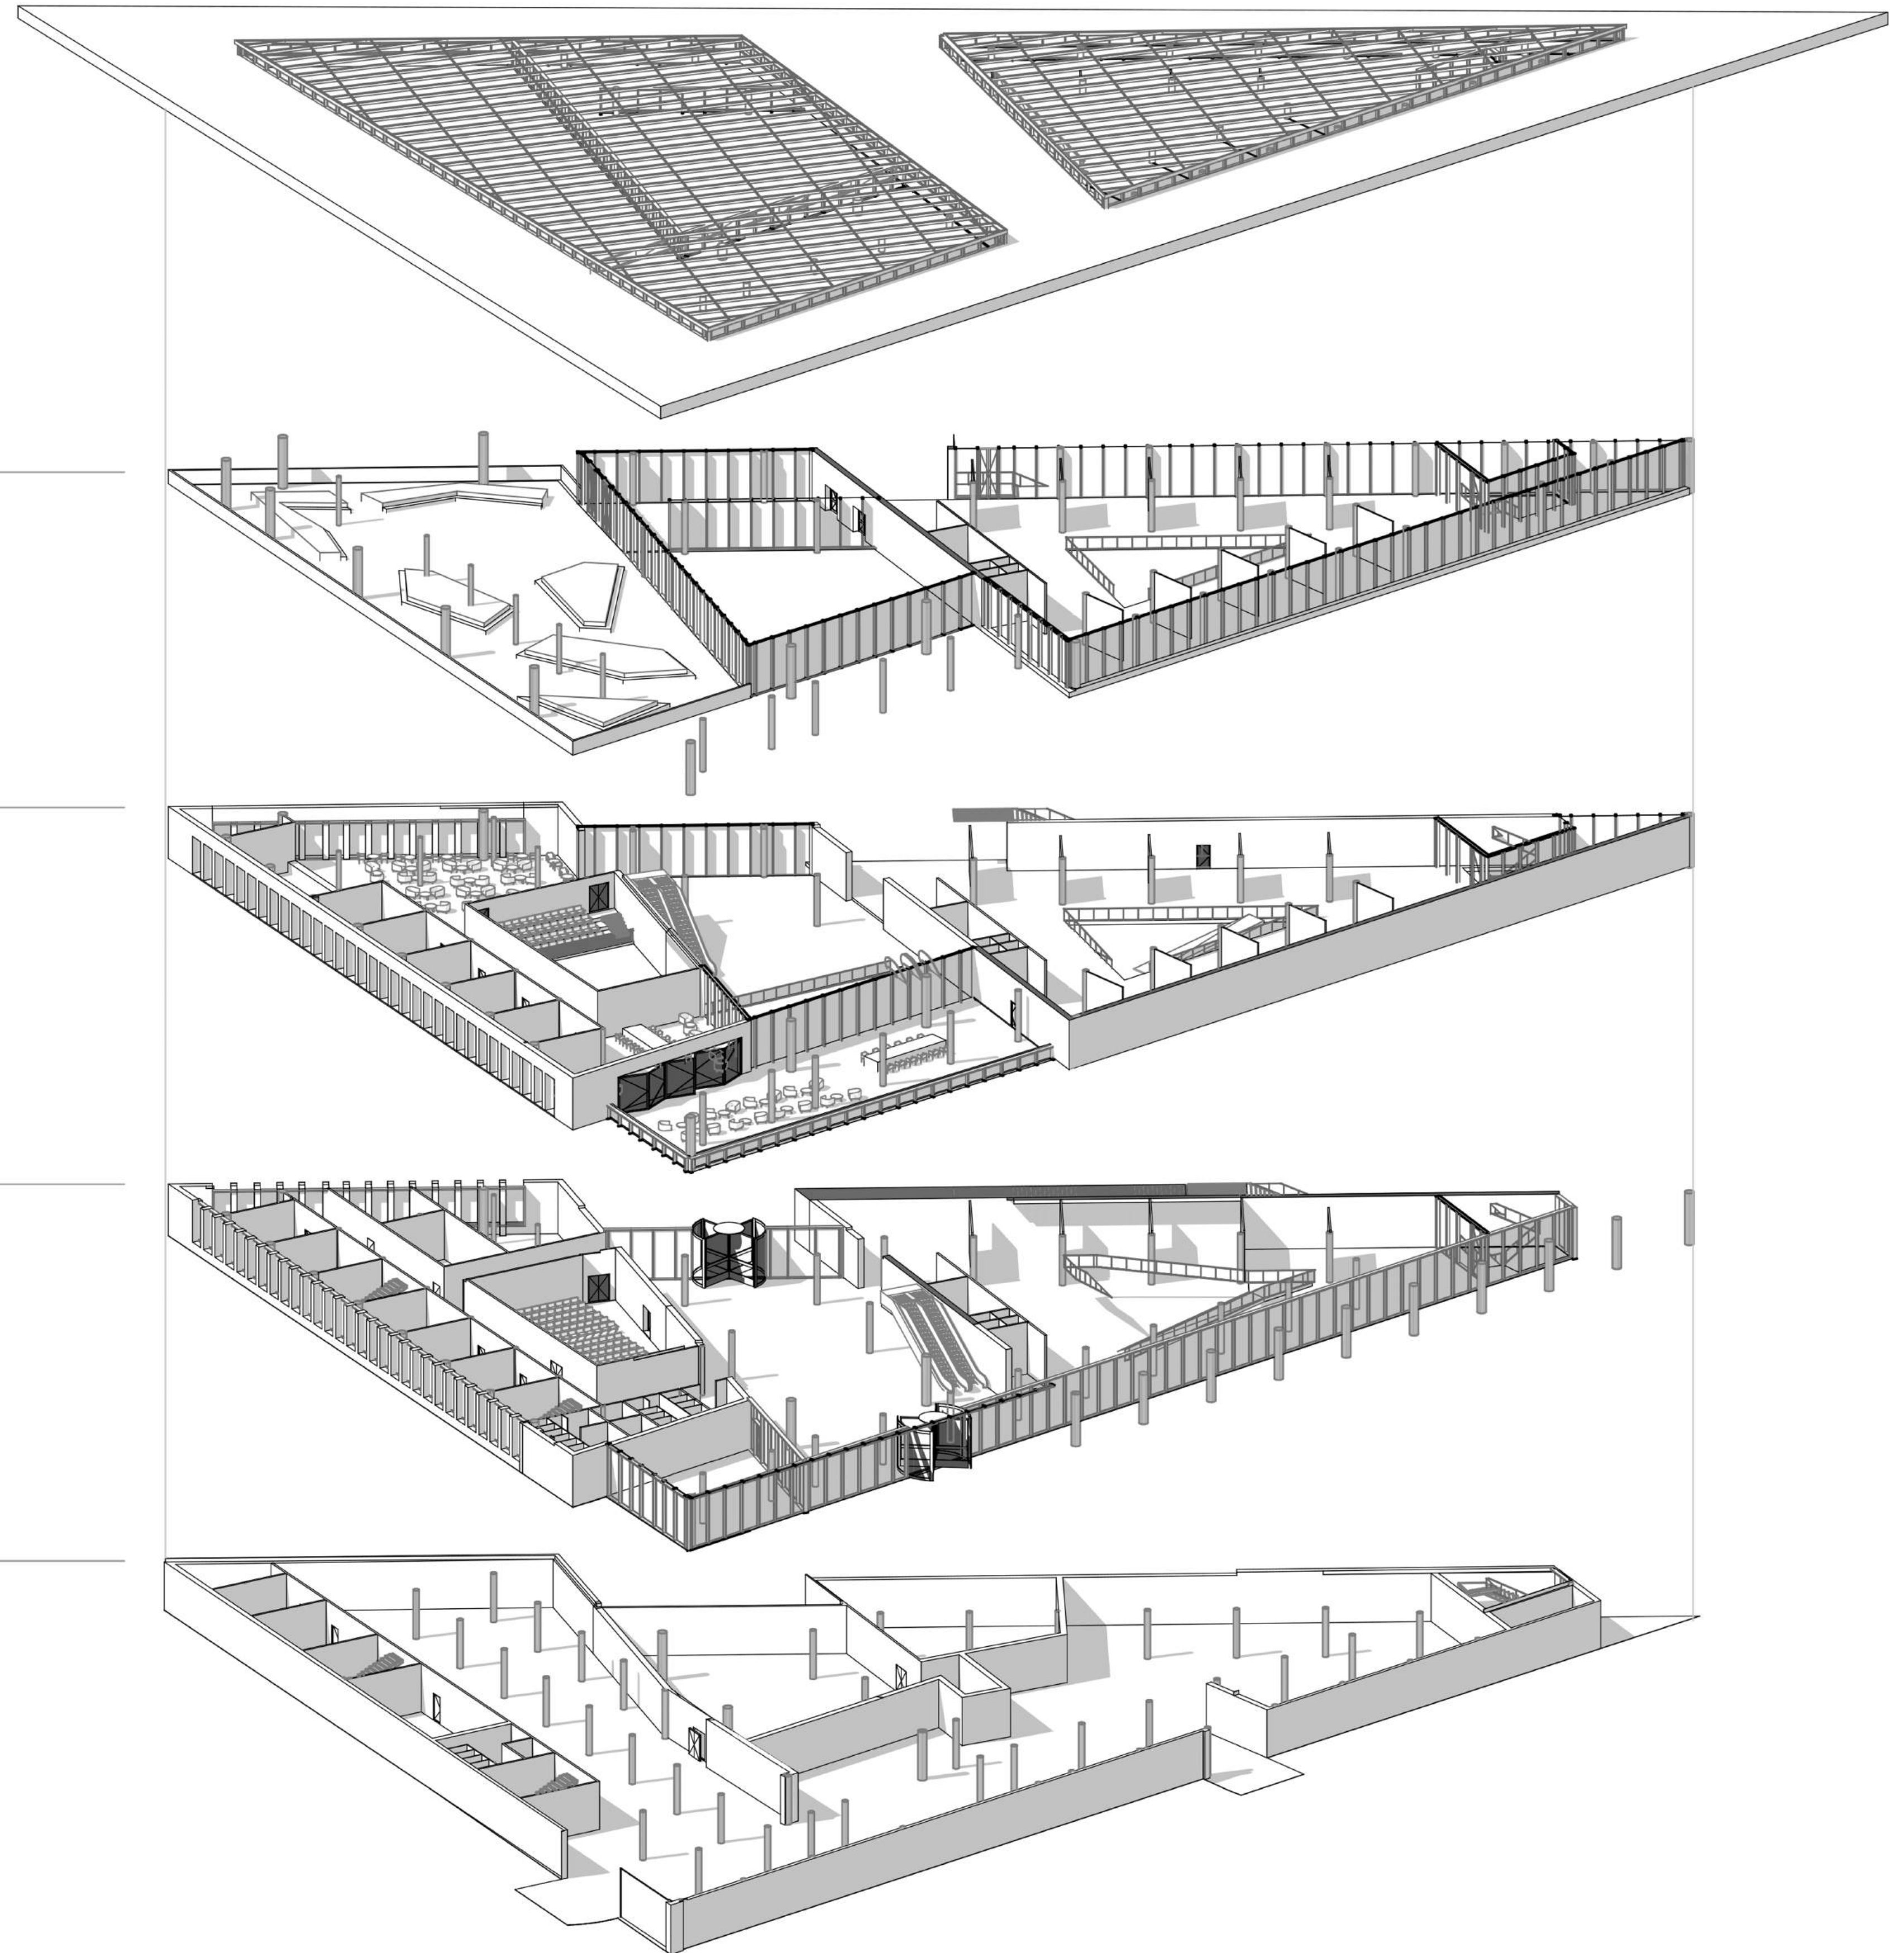

ВИБУХ-СХЕМА

ЕКСПЛІКАЦІЯ

- 1.1-електрощитова
- 1.2-склад
- 1.3-кухня
- 1.4-вертикальні комунікації
- 1.5-склад
- 1.6-санвузол
- 1.7-вертикальні комунікації
- 1.8-парковка
- 1.9-укриття
- 1.10-вертикальні комунікації
- 1.11-щитова
- 1.12-ліфти
- 1.13-приміщення для зберігання експозиції

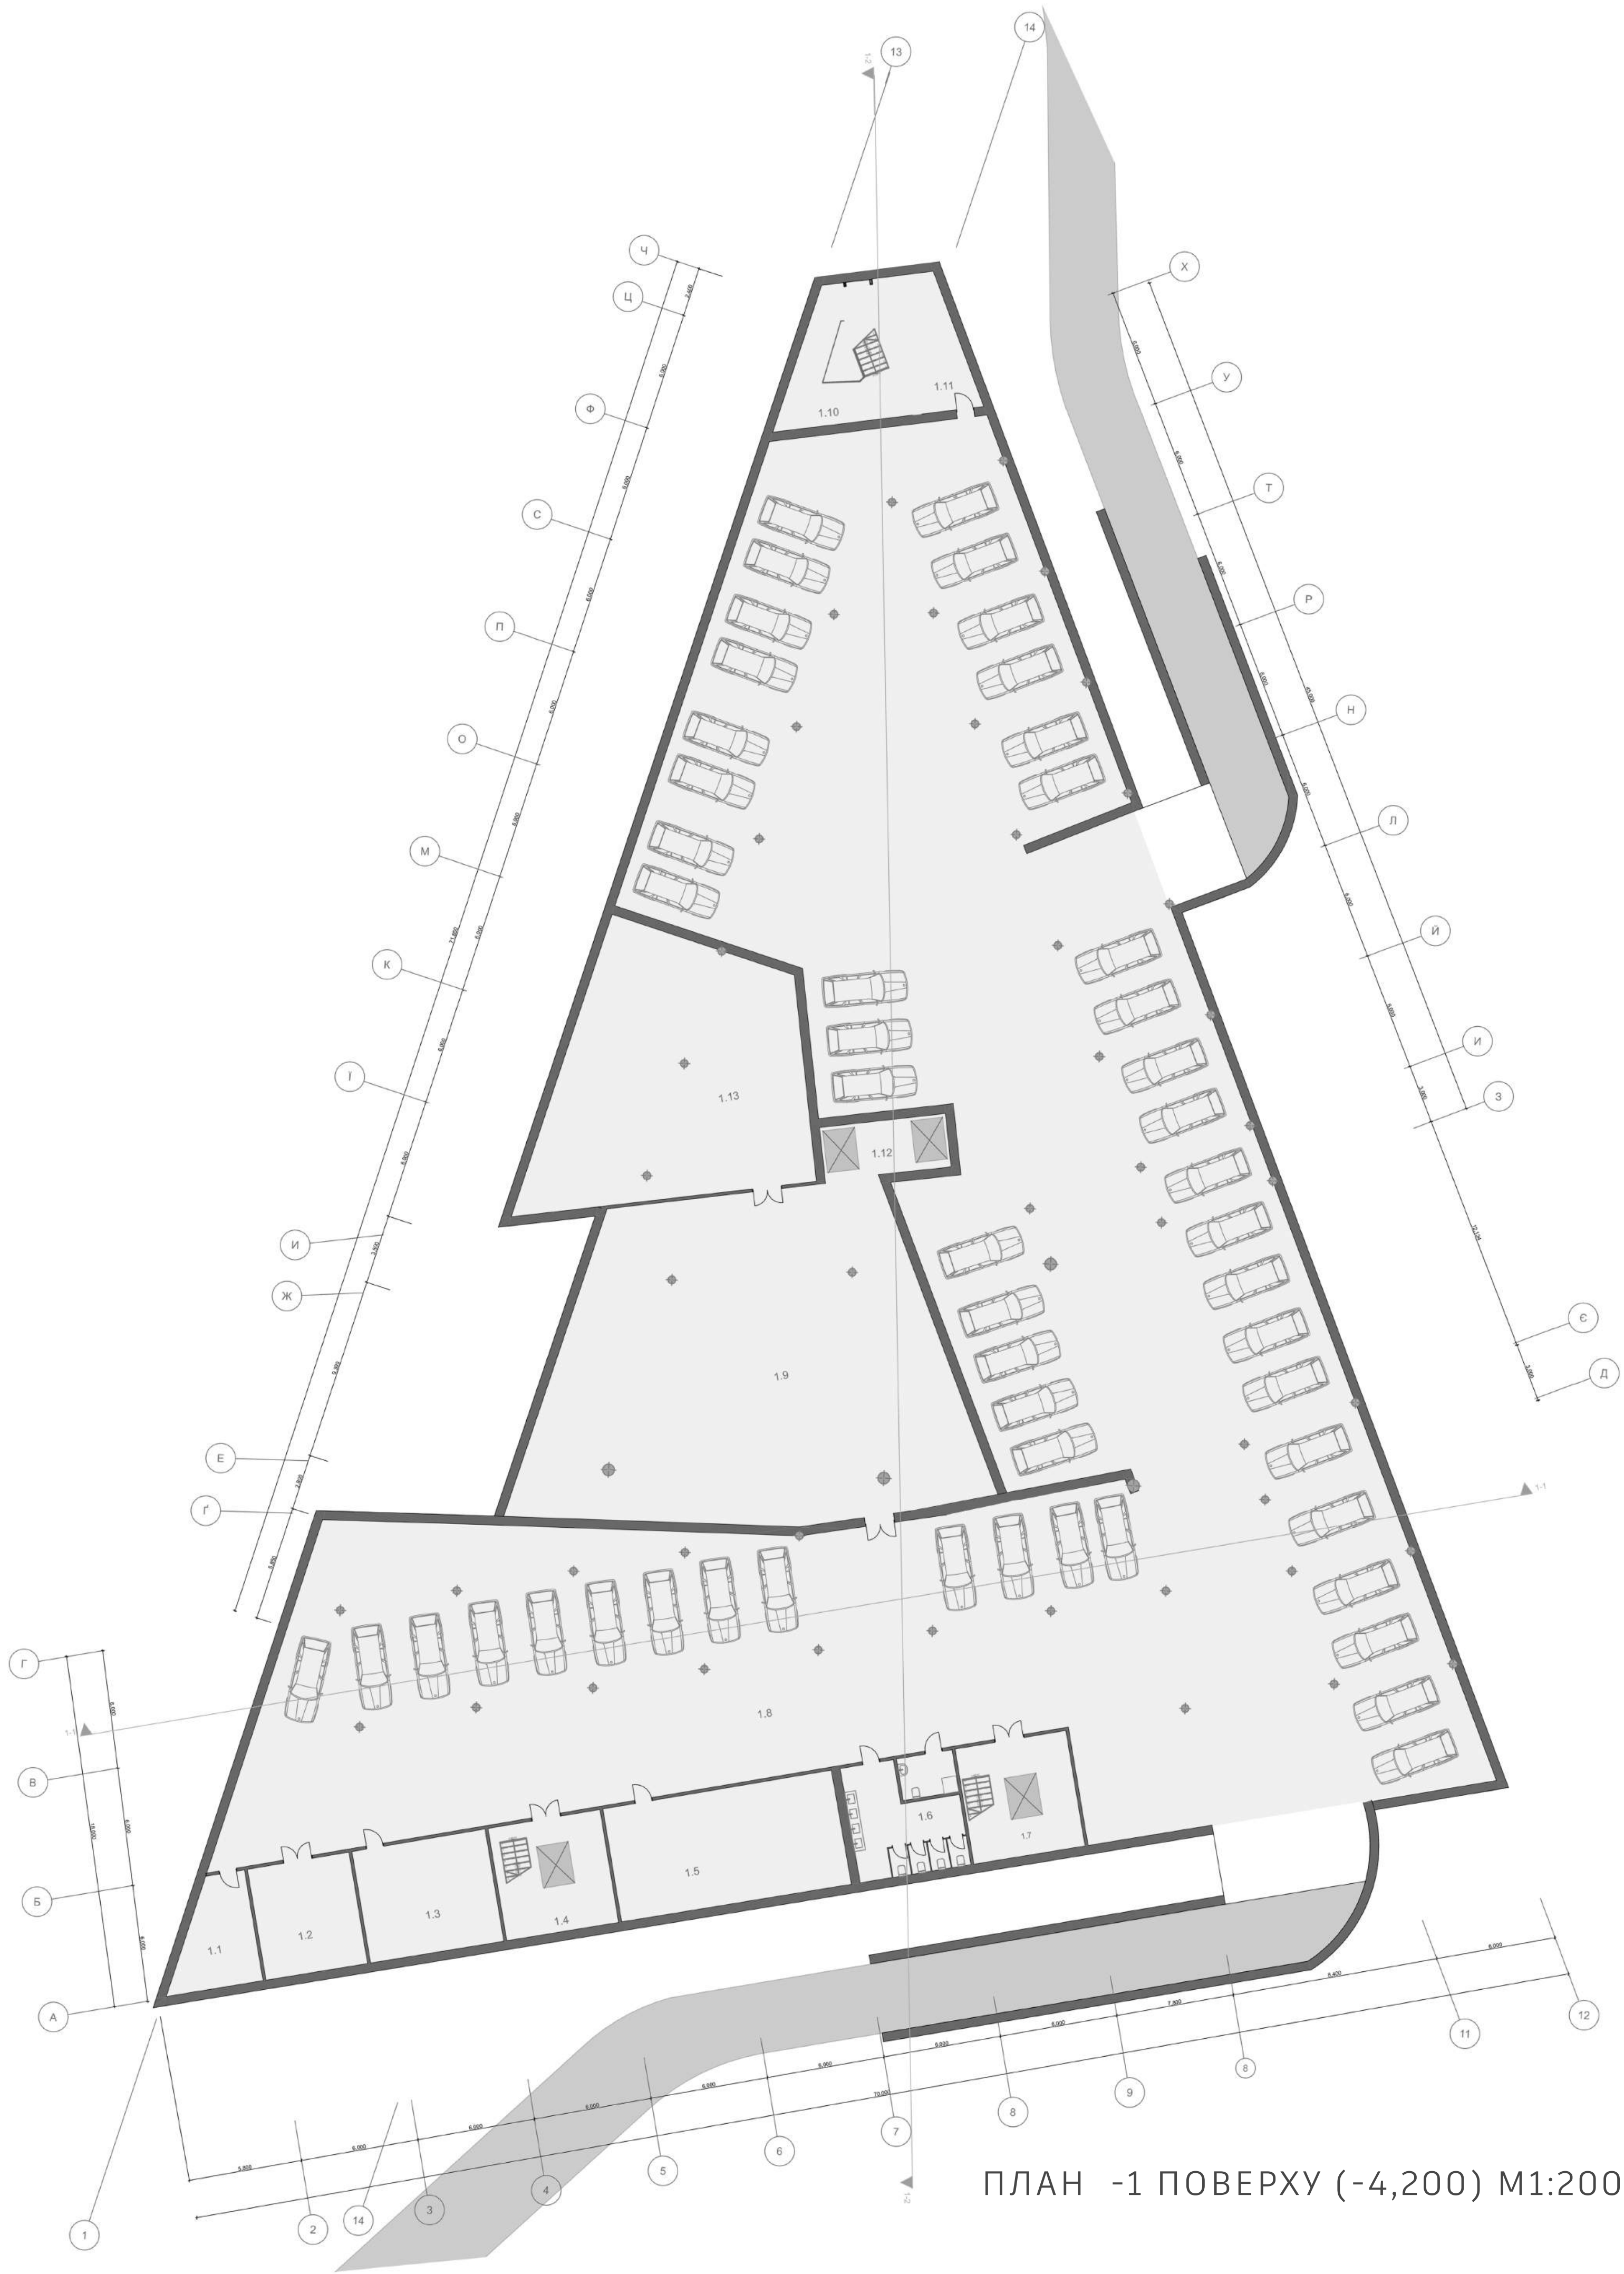


ПЛАН -1 ПОВЕРХУ (-4,200) М1:200


ЕКСПЛІКАЦІЯ

- 2.1-тех приміщення
- 2.2-склад
- 2.3-кухня
- 2.4-вертикальні комунікації
- 2.5-кабінет директора
- 2.6-кімната охорони
- 2.7-кабінет заступника директора
- 2.8-вертикальні комунікації
- 2.9-санвузол
- 2.10-інклюзивний санвузол
- 2.11-санвузол
- 2.12-гардероб
- 2.13-магазин художніх товарів
- 2.14-реставраційна майстерня

- 2.15-кімната для майстер класів
- 2.16-лекційний зал
- 2.17-багатофункціональний зал зі сценою на 160 глядачів
- 2.18-вестибюль
- 2.19-експозиційна зала 1 поверх
- 2.20-квиткова каса та кіоск для продажу книг та сувенірів
- 2.21-квиткова каса та кіоск для продажу книг та сувенірів
- 2.22-ліфти
- 2.23-санвузол
- 2.24-санвузол
- 2.25-вертикальні комунікації
- 2.26-коридор
- 2.27-коридор

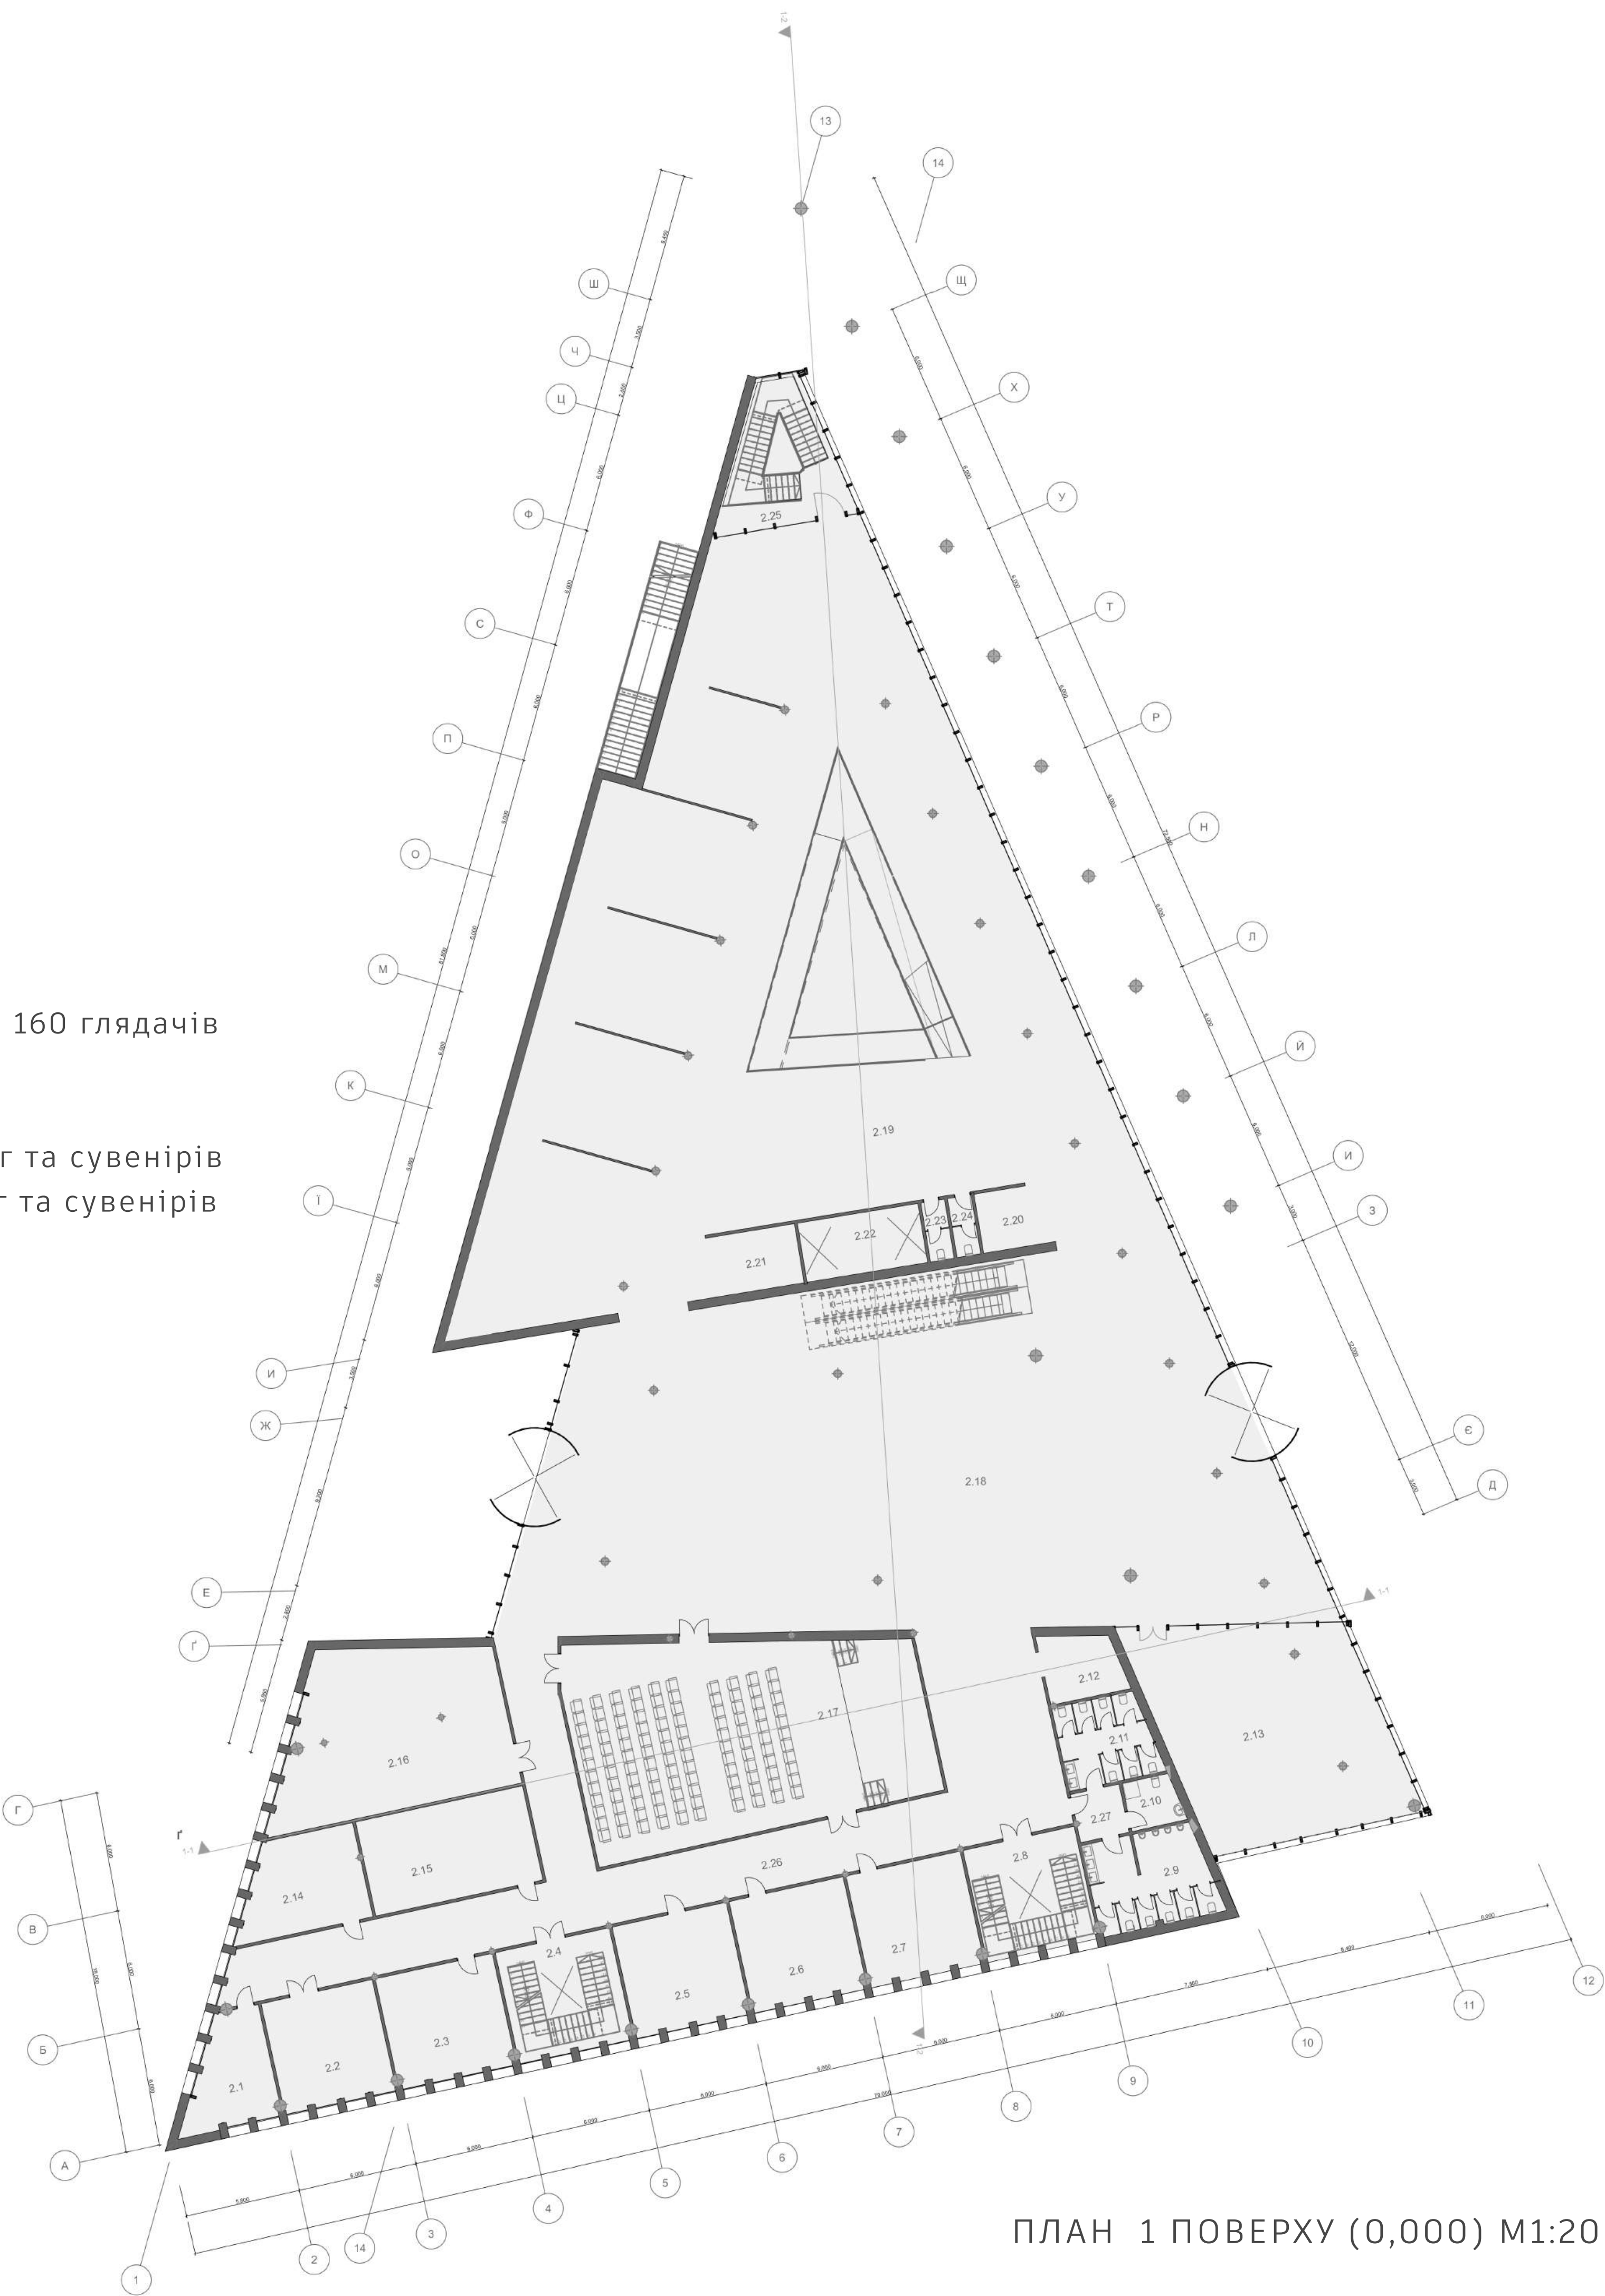

ПЛАН 1 ПОВЕРХУ (0,000) М1:200

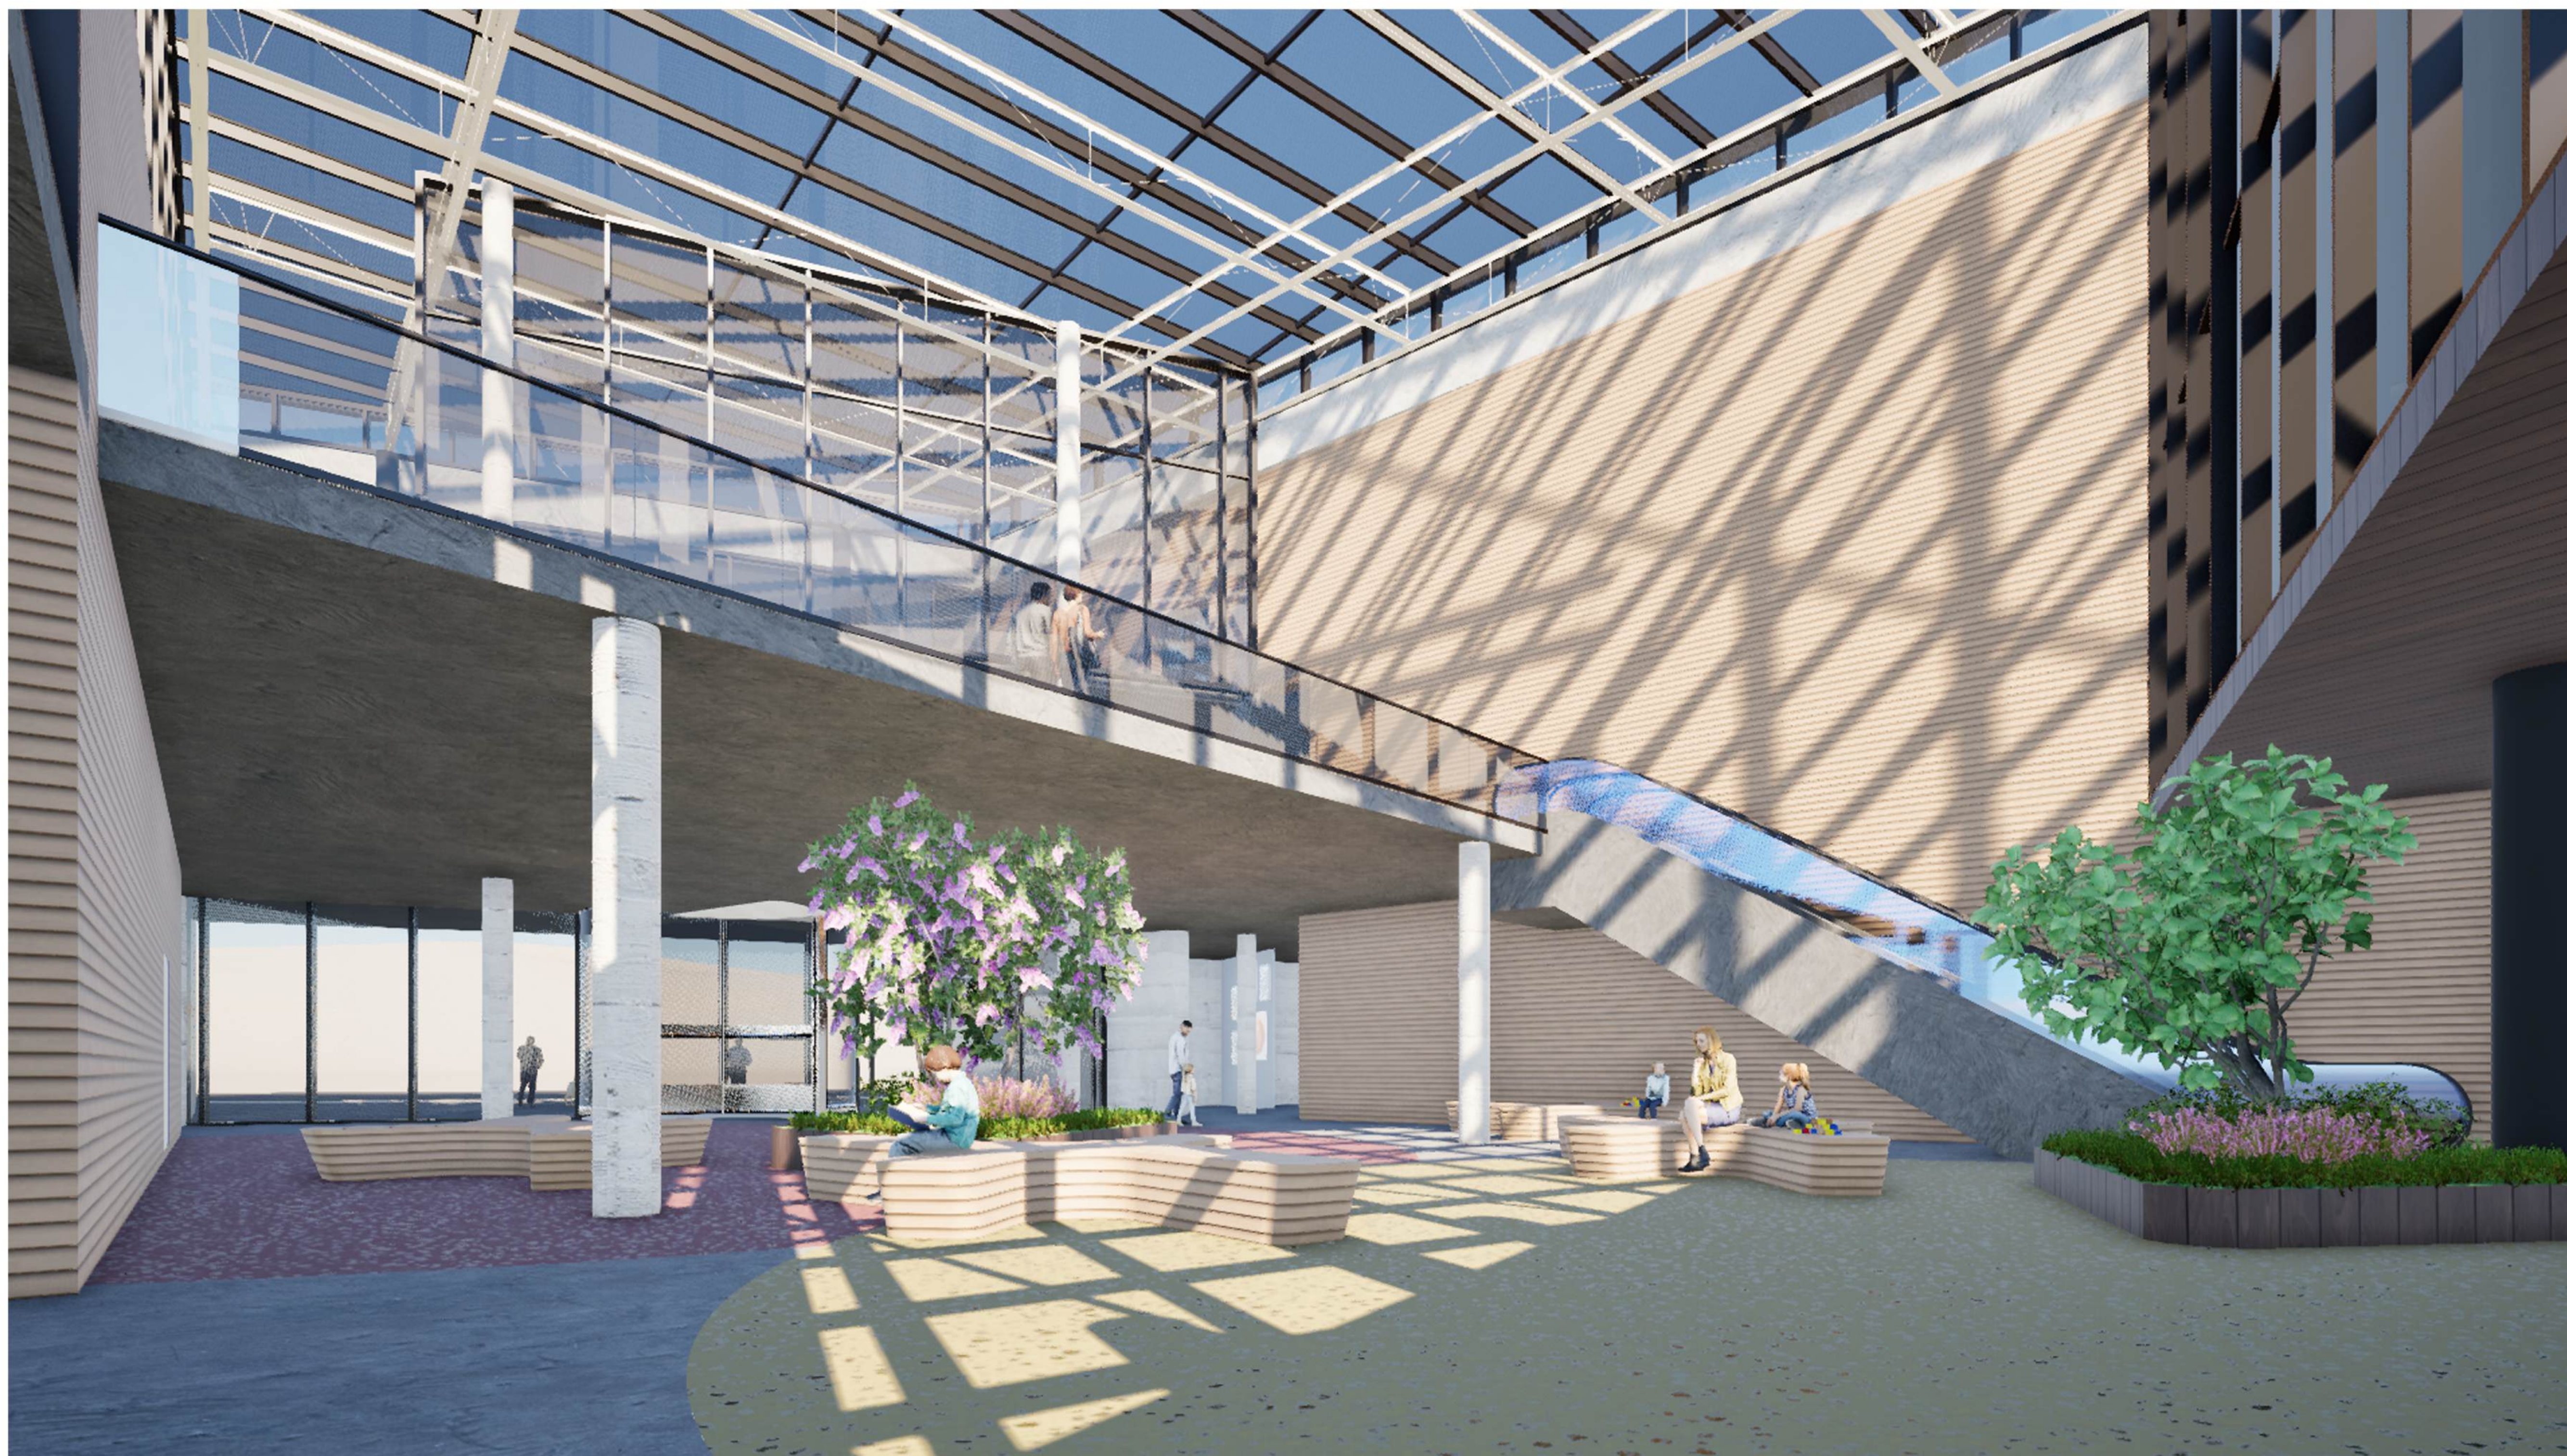

ВИД 3 ВЕСТИБЮЛЮ

ЕКСПЛІКАЦІЯ

- 3.1-склад господарських матеріалів

3.2-бар кафе

3.3-вертикальні комунікації

3.4-кімната персоналу

3.5-кімната екскурсоводів

3.6-кімната персоналу

3.7-вертикальні комунікації

3.8-каворкінг

3.9-кафе

3.10-тераса каворкінга

3.11-балкон глядацького зала

3.12-експозиційна зала 2 поверх
- 3.13- квиткова каса та кіоск для продажу книг та сувенірів

3.14-ліфти

3.15-квиткова каса та кіоск для продажу книг та сувенірів


3.16-санвузол

3.17-санвузол

3.18-вертикальні комунікації

3.19-коридор


3.20-коридор

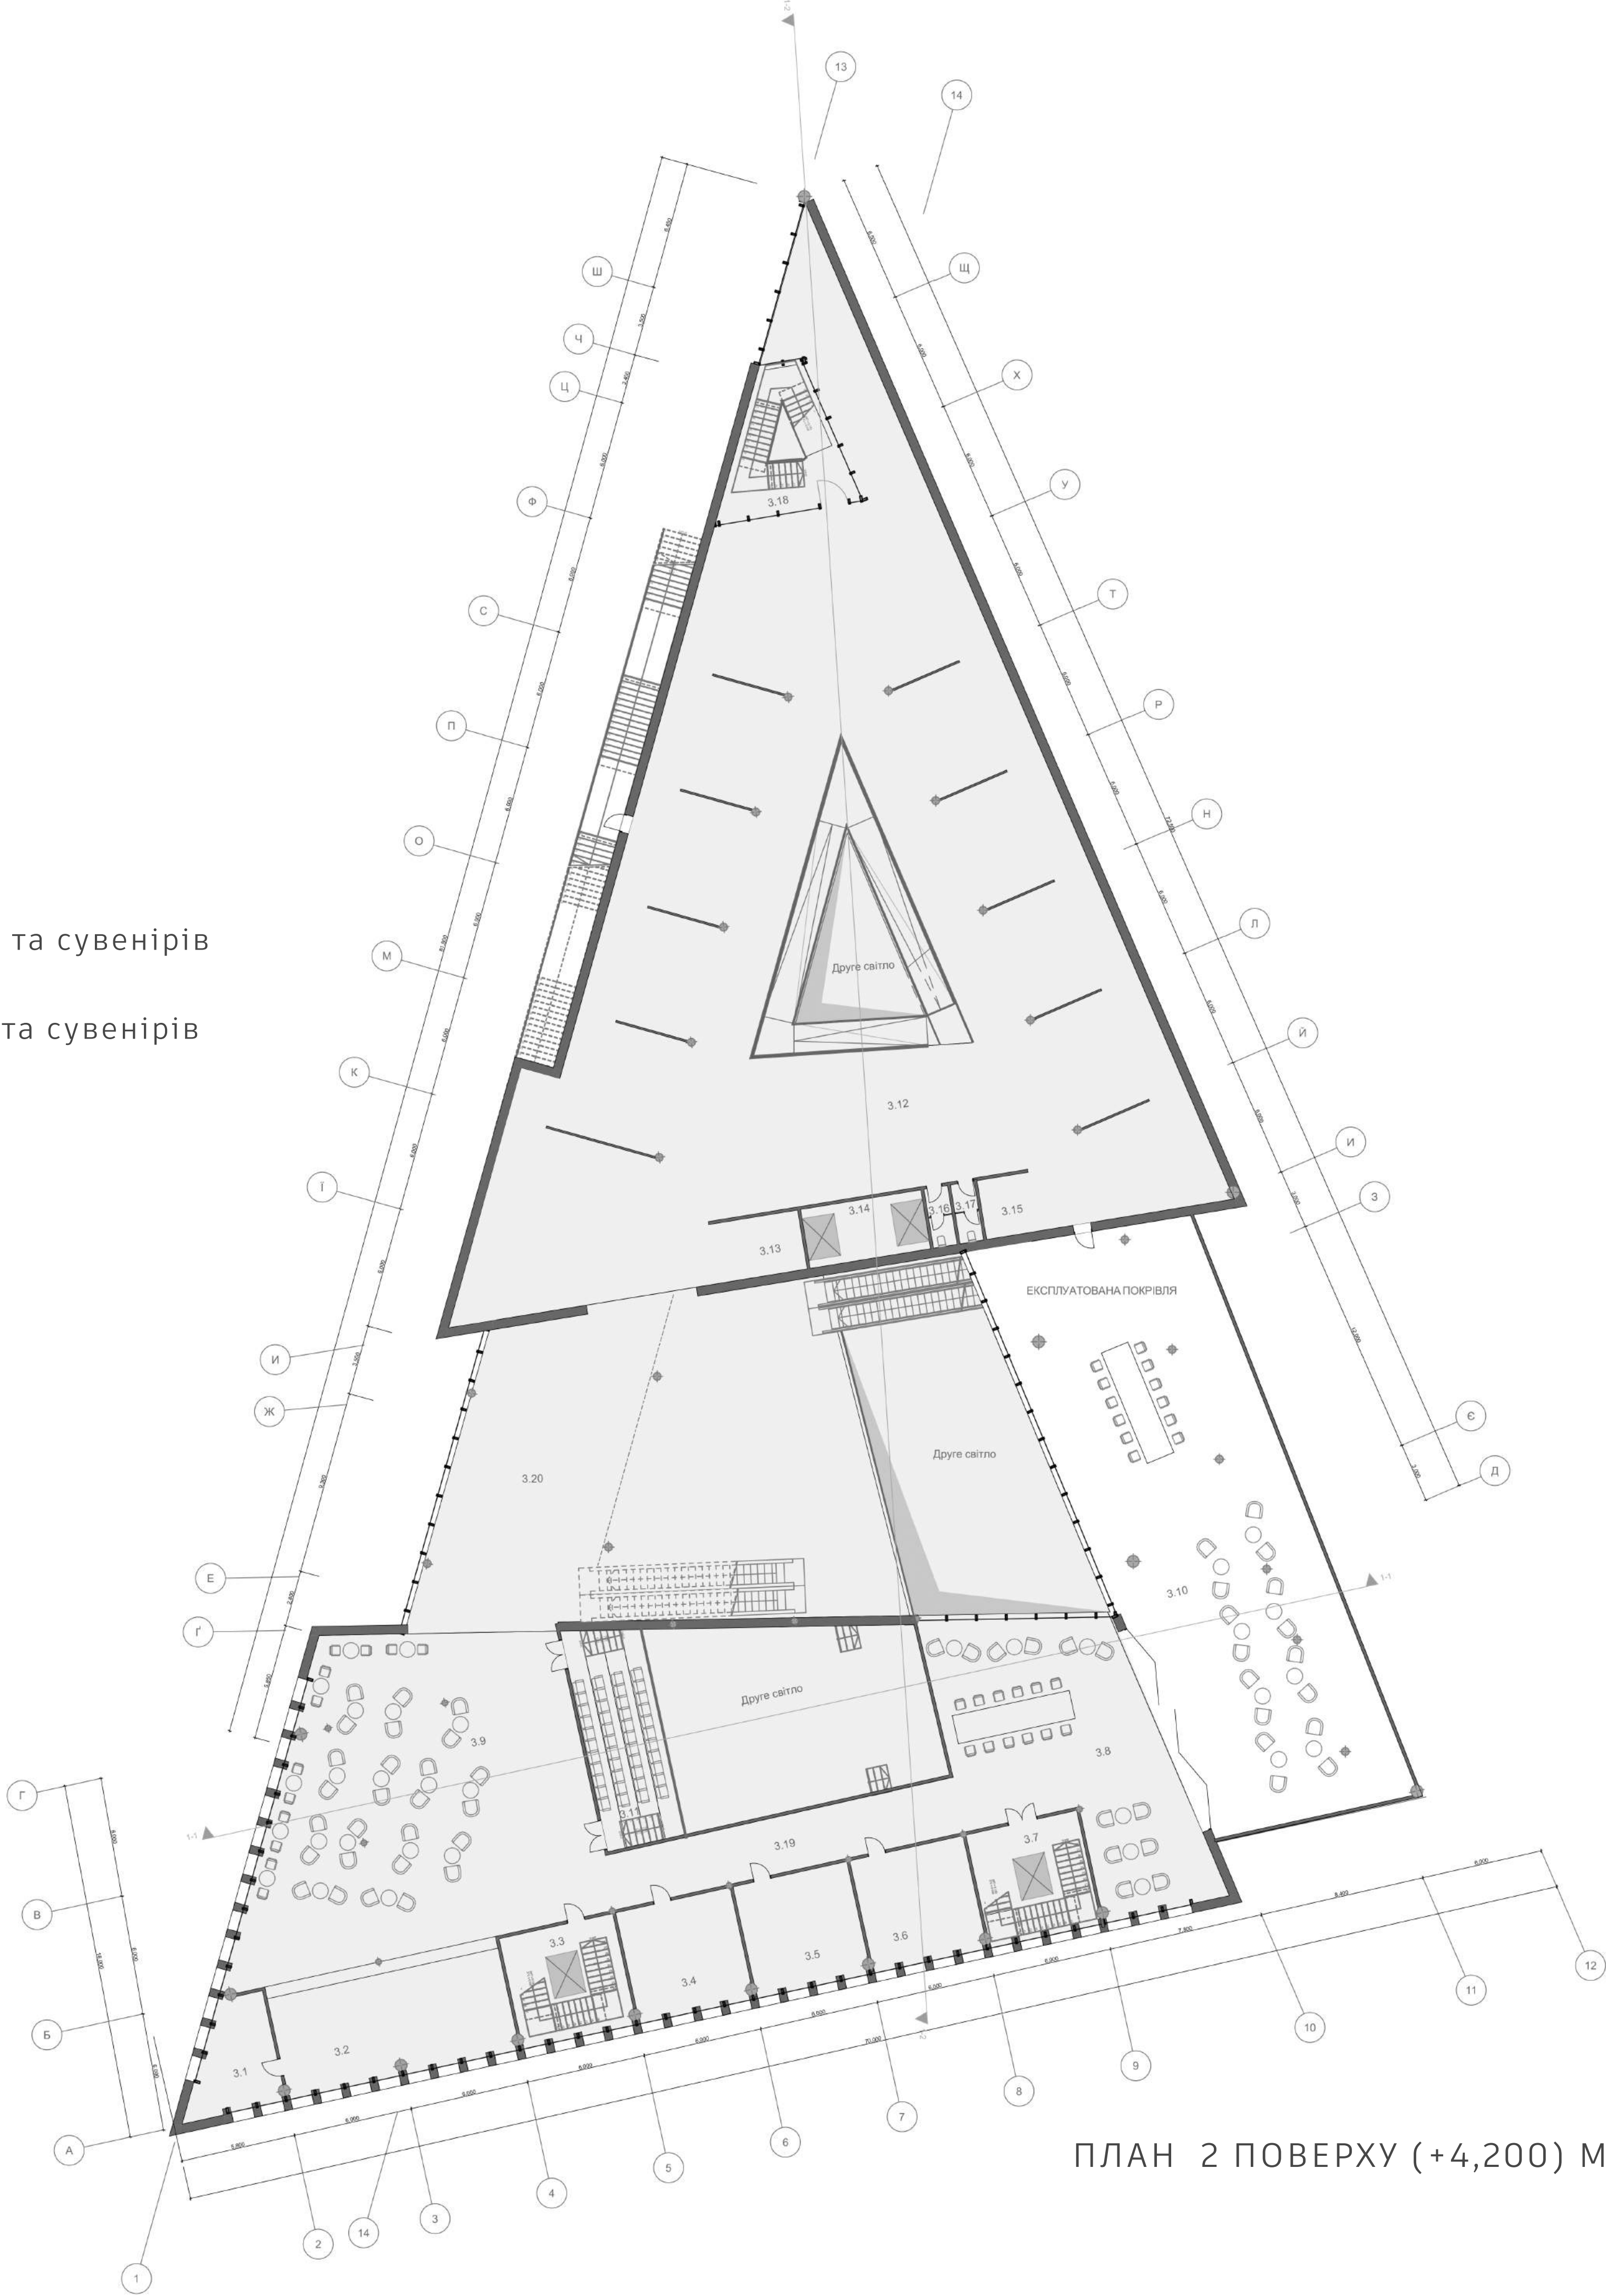

ПЛАН 2 ПОВЕРХУ (+4,200) М1:200



ВИД З ЕКСПОЗИЦІЙНОГО ЗАЛА

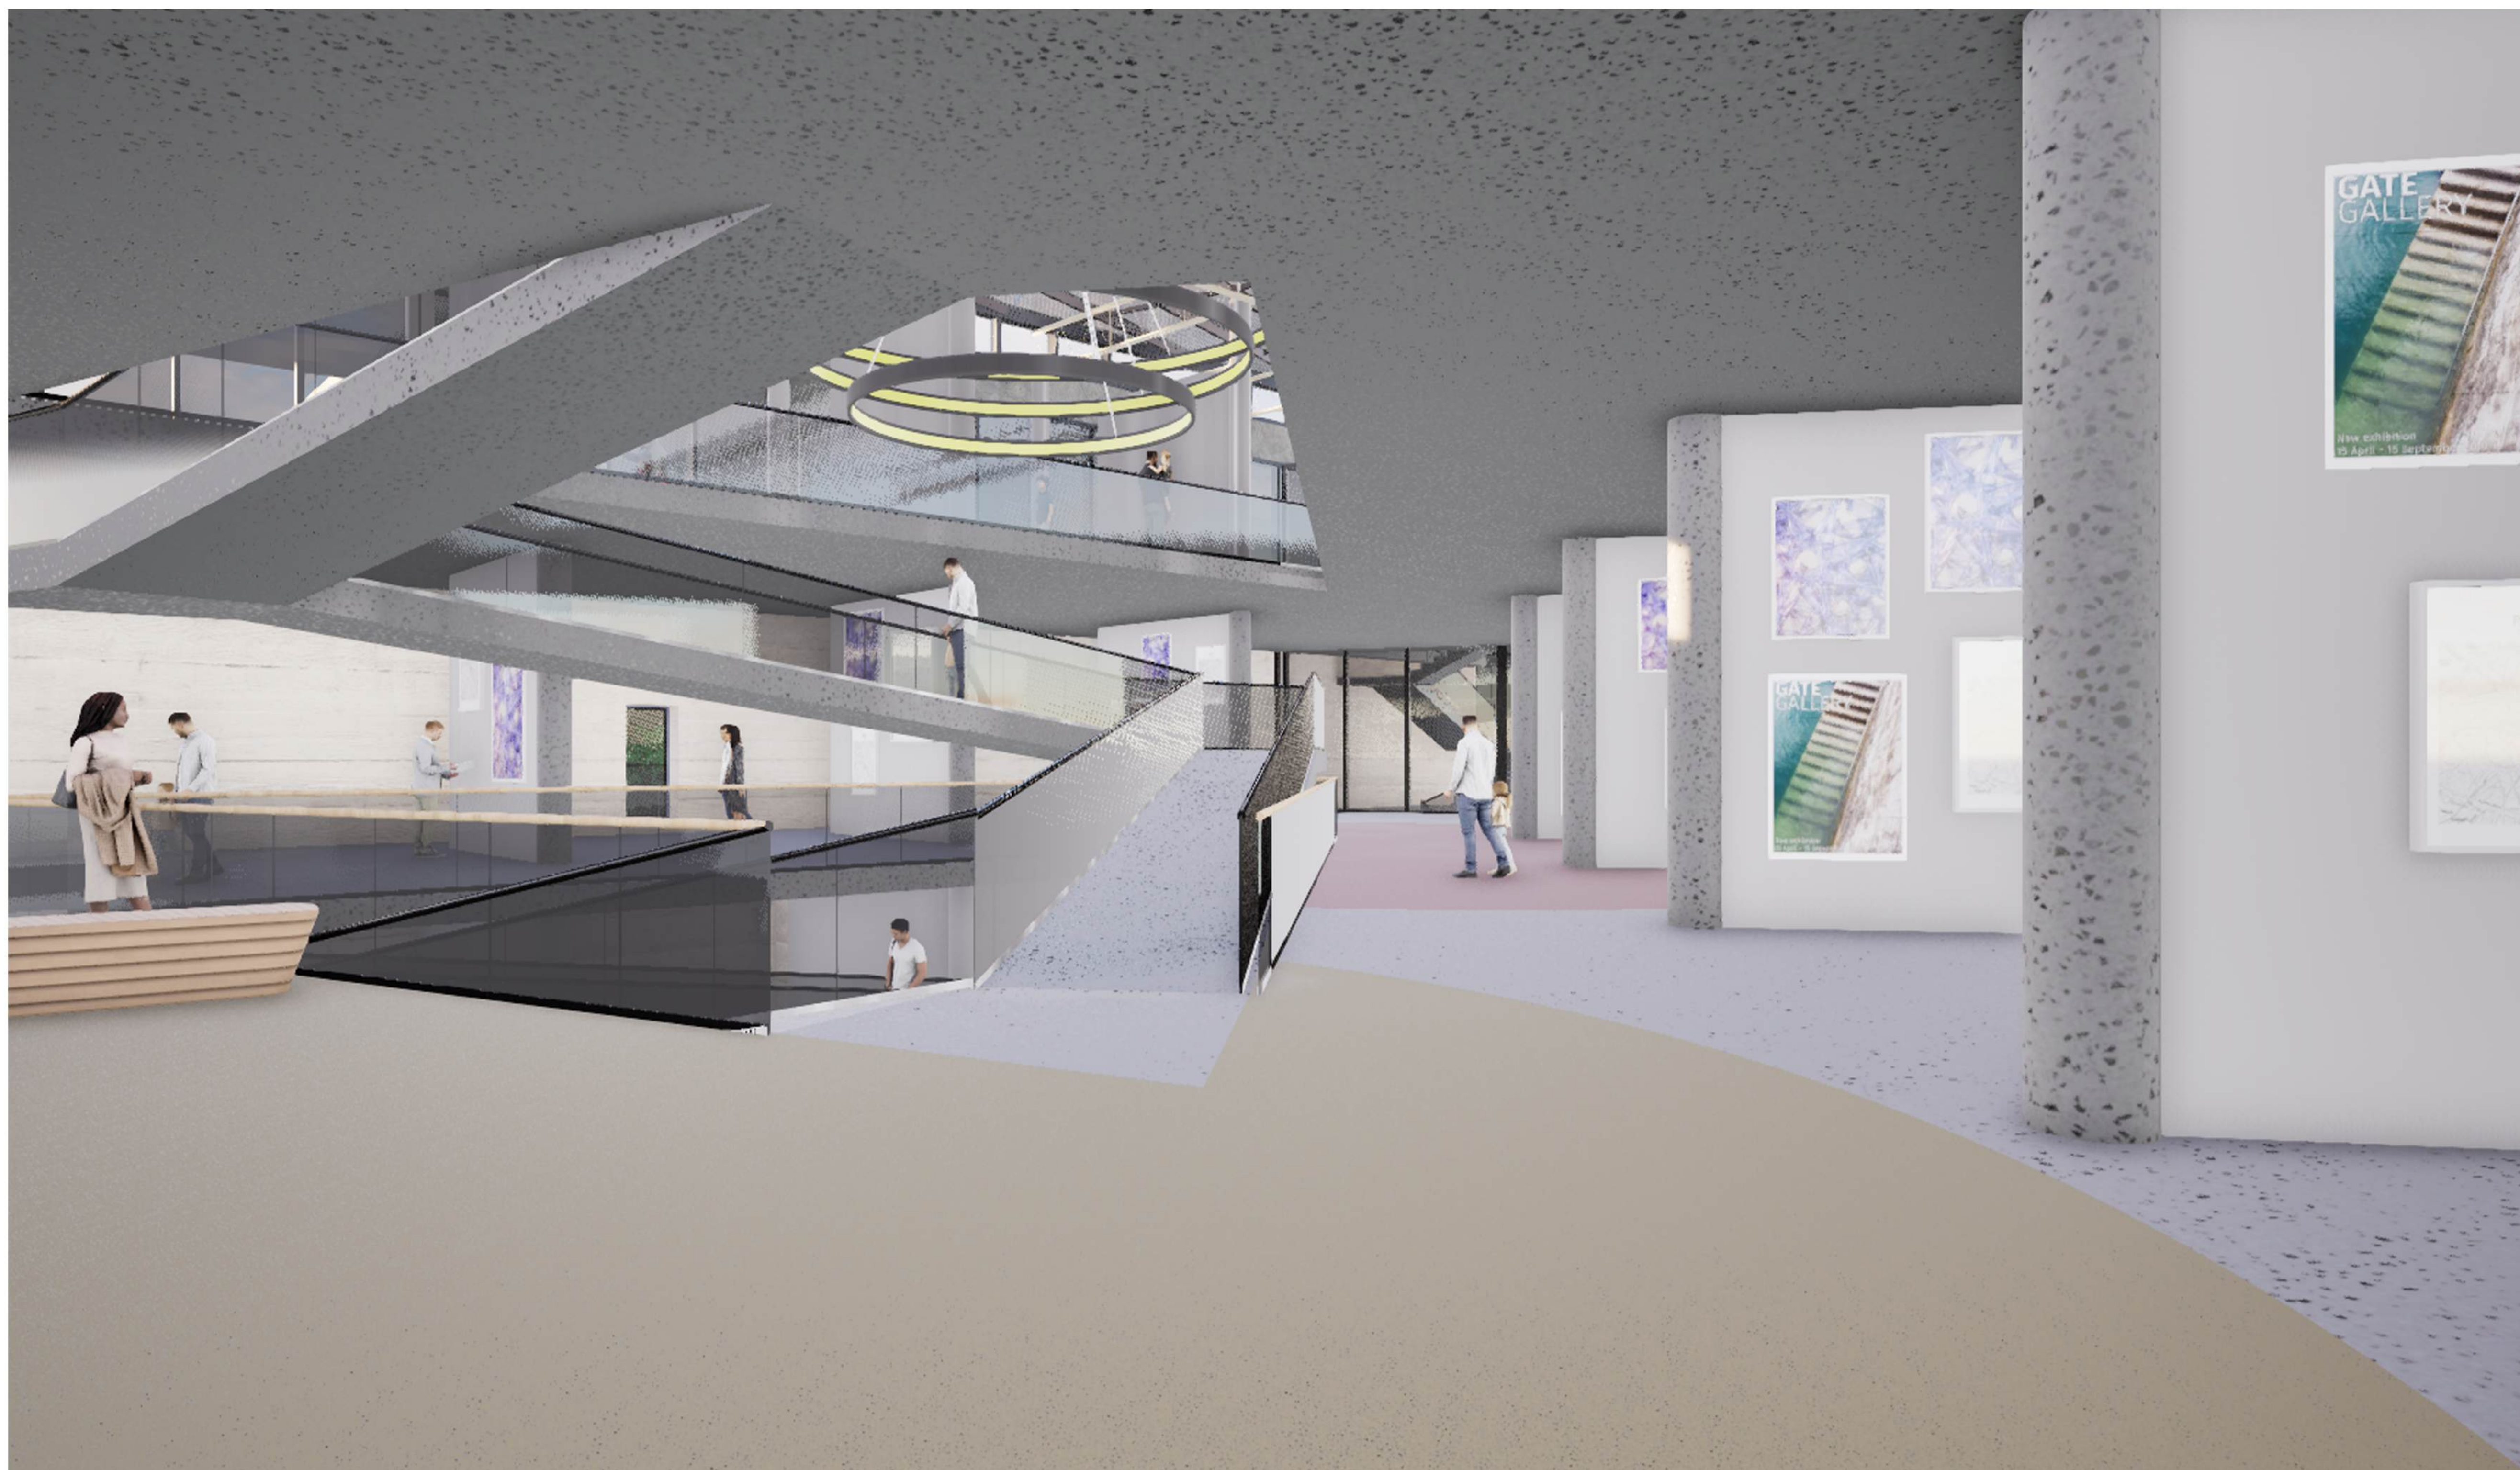


ВИД З ЕКСПОЗИЦІЙНОГО ЗАЛА



ВИД З ТЕРАСИ

ЕКСПЛІКАЦІЯ

- 4.1-тераса для відпочинку
- 4.2-перехід
- 4.3-експозиційна зала 3 поверх
- 4.4- квиткова каса та кіоск для продажу книг та сувенірів
- 4.5-ліфти
- 4.6-санвузол
- 4.7-санвузол
- 4.8- квиткова каса та кіоск для продажу книг та сувенірів
- 4.9-вертикальні комунікації

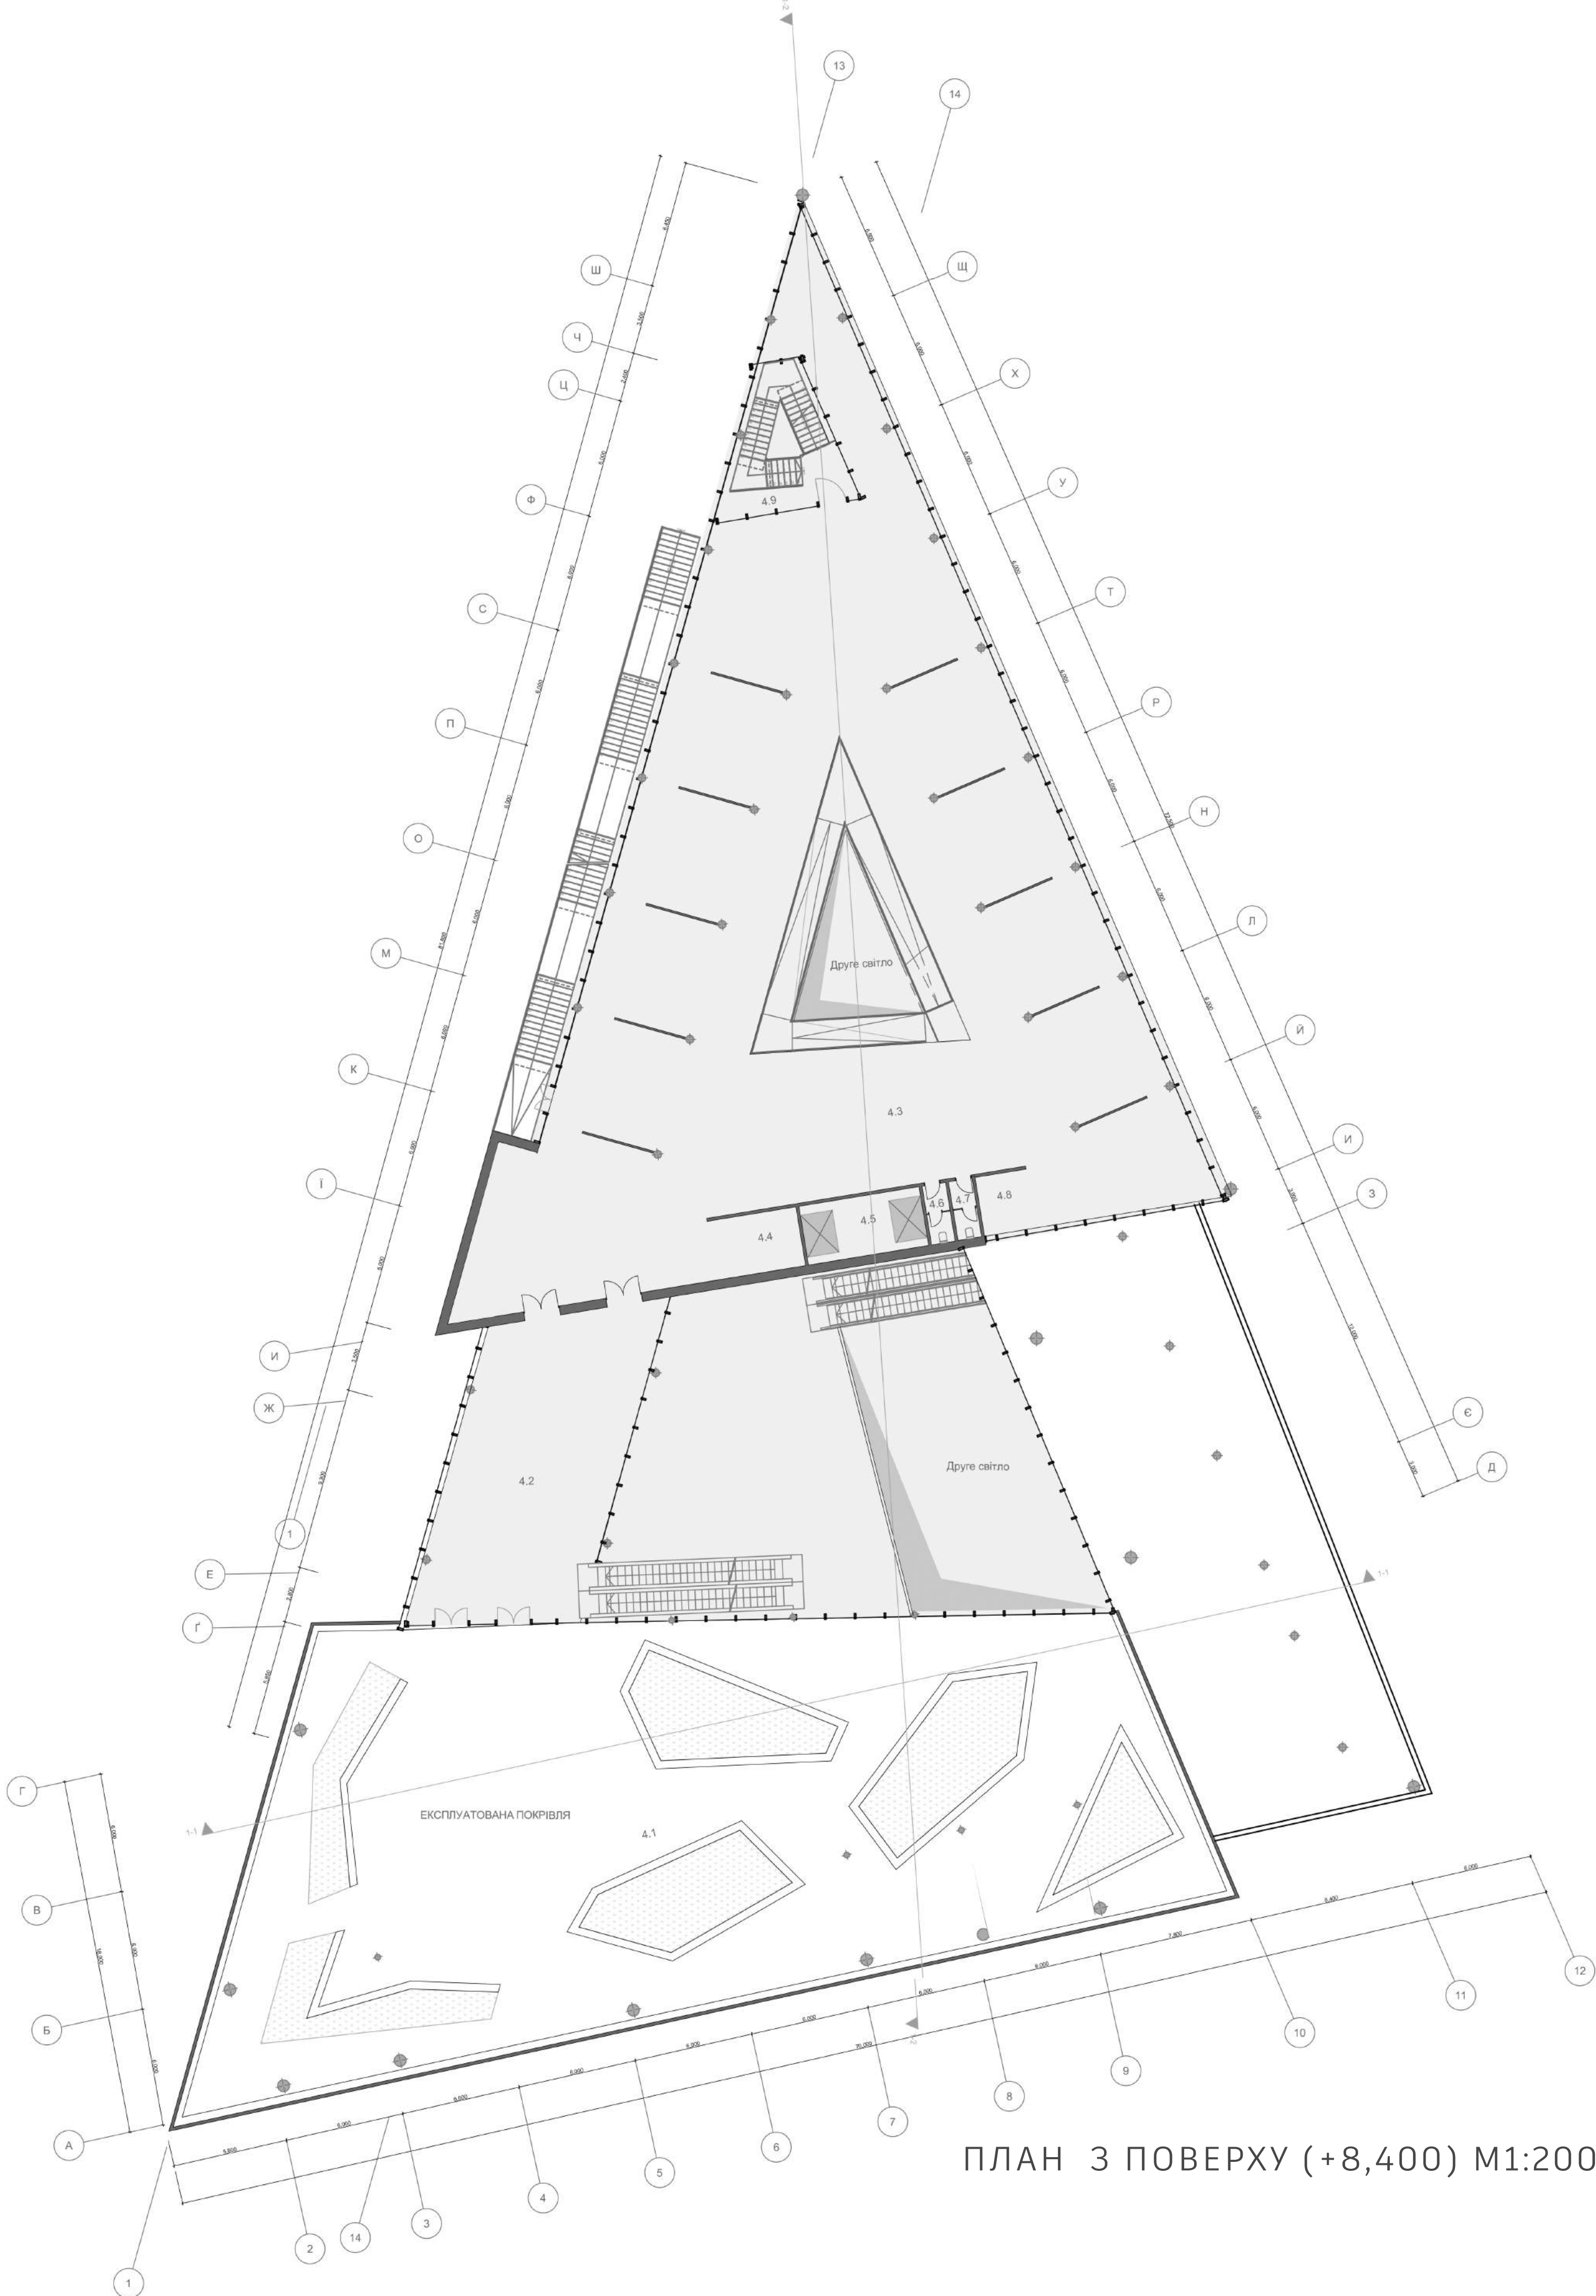


ПЛАН 3 ПОВЕРХУ (+8,400) М1:200



ПІВДЕННИЙ ФАСАД М1:200




СХІДНИЙ ФАСАД М1:200

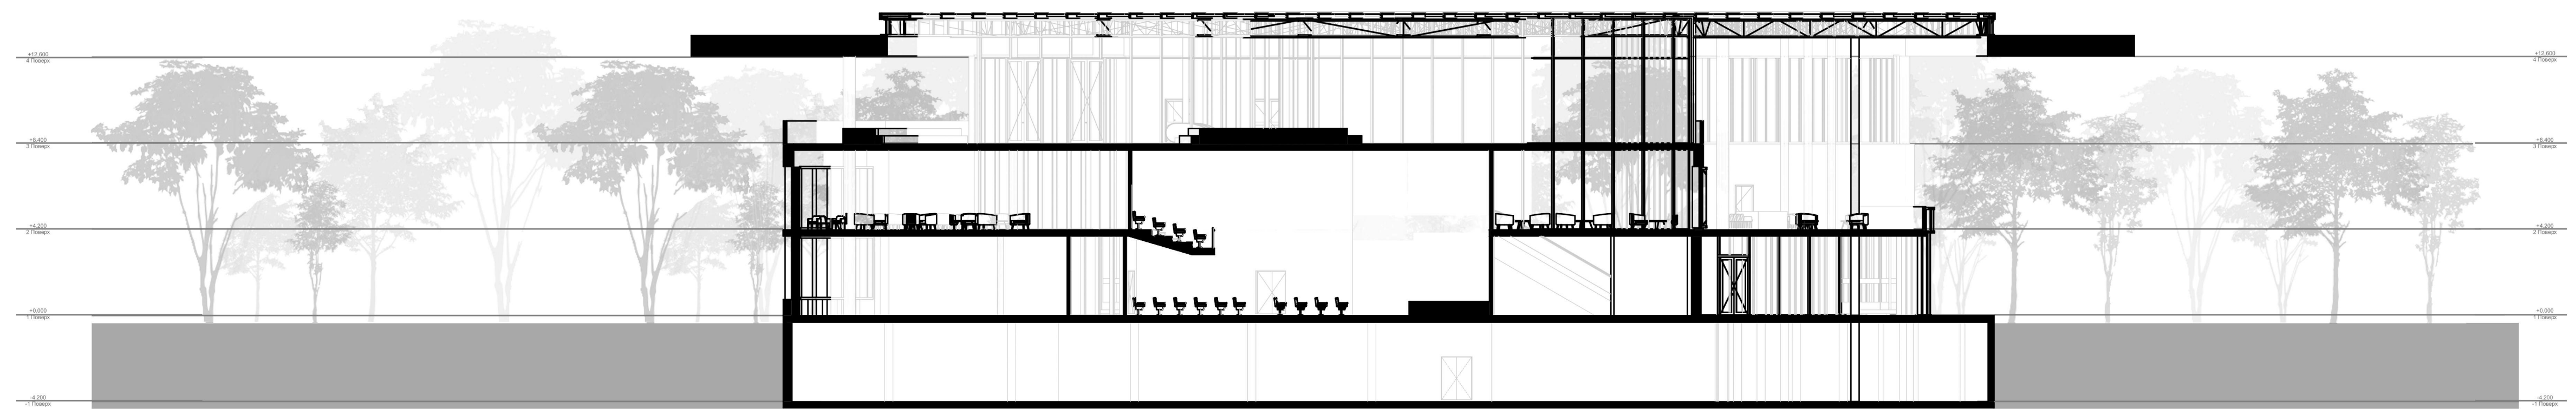

Розріз 1-1 M1:200



Розріз 1-2 M1:200

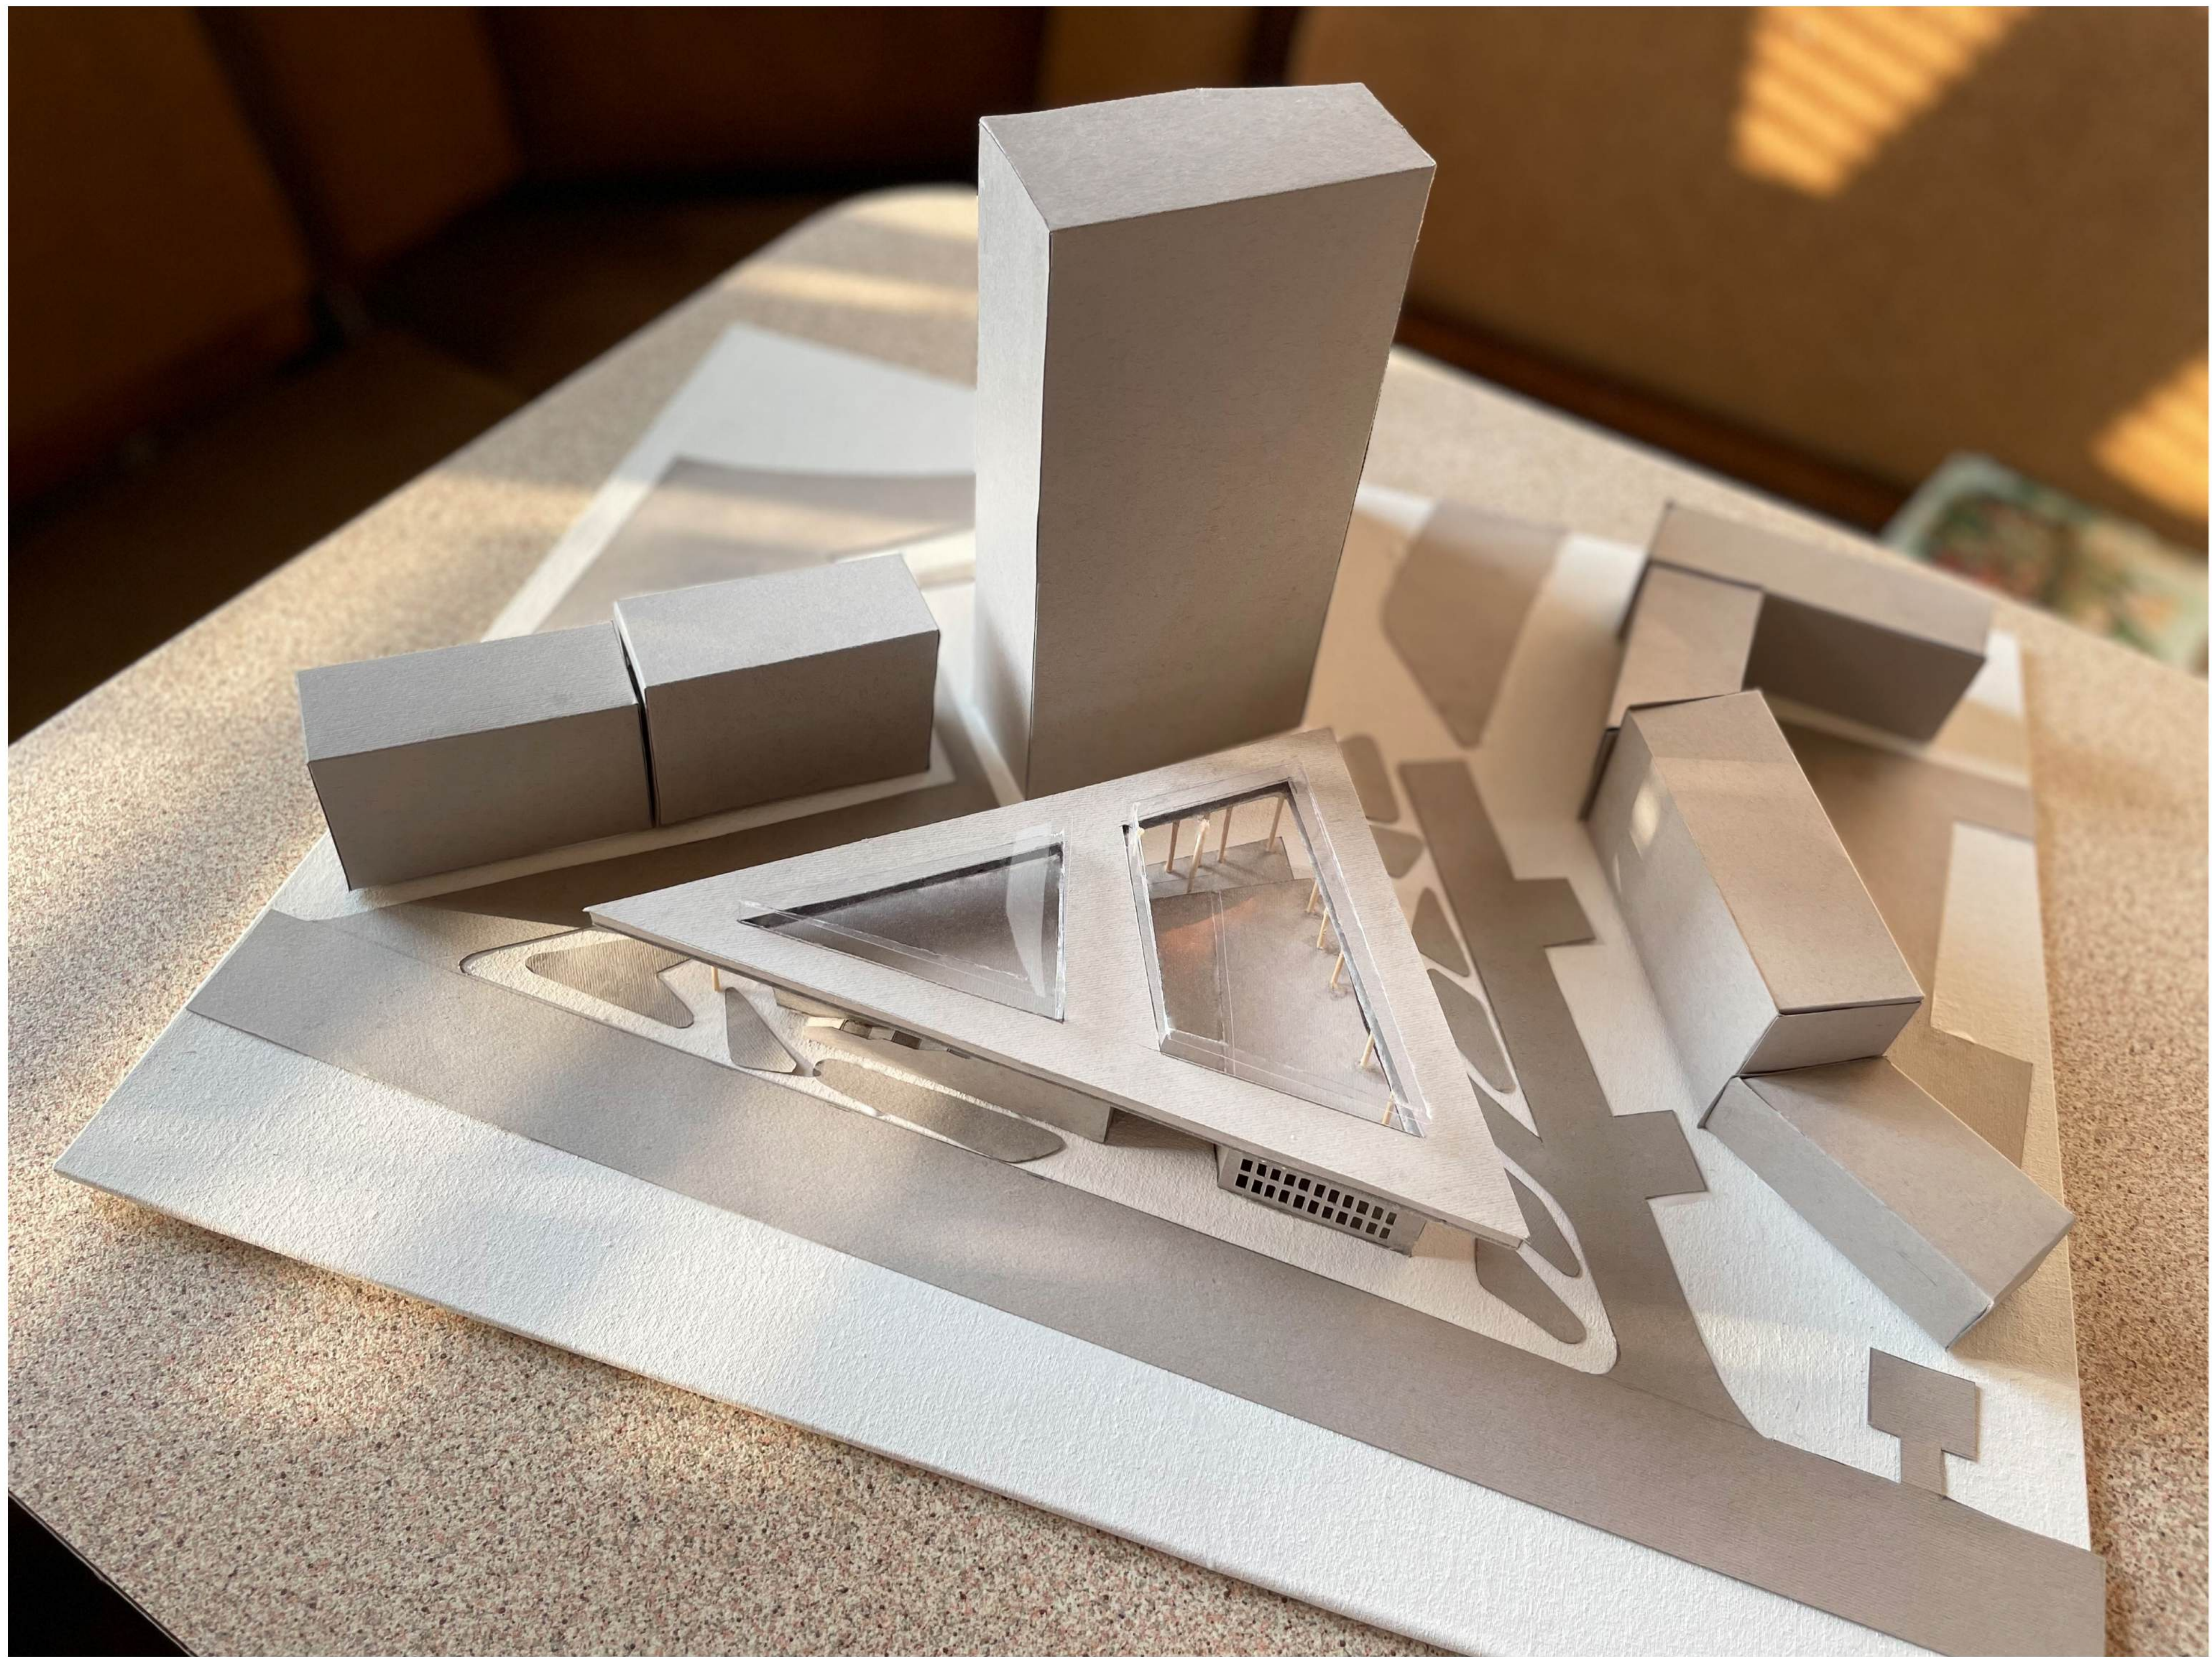

ФОТОГРАФІЇ МАКЕТА



ФОТОГРАФІЇ МАКЕТА